




1 FACHADA 01
ESCALA 1/75

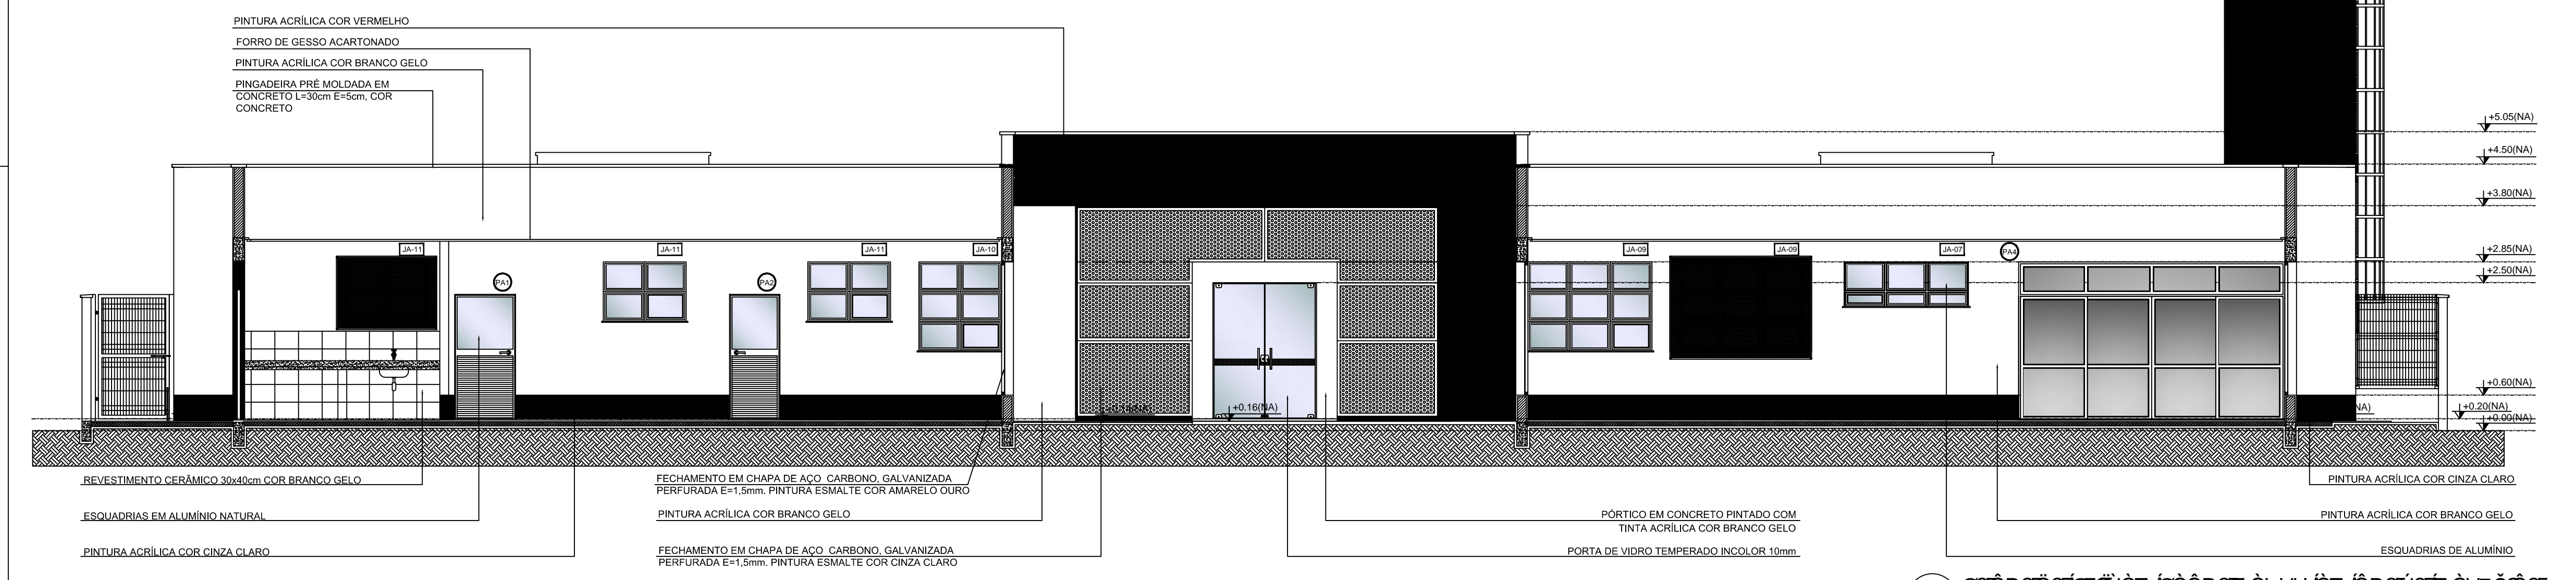

2 FACHADA 02
ESCALA 1/75

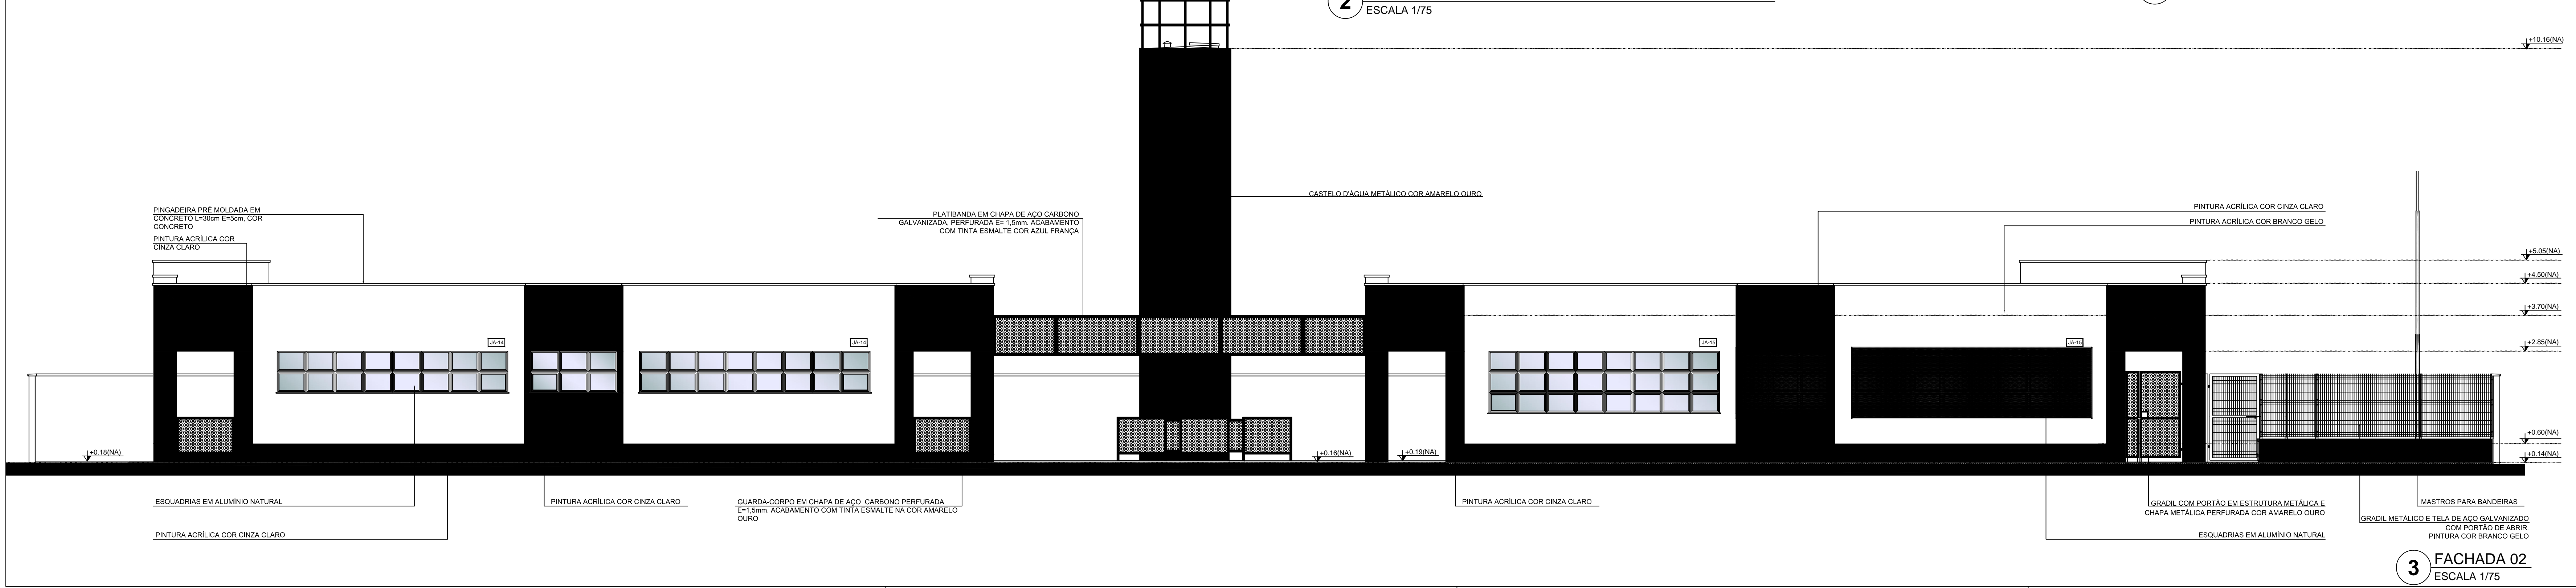

3 FACHADA 02
ESCALA 1/75

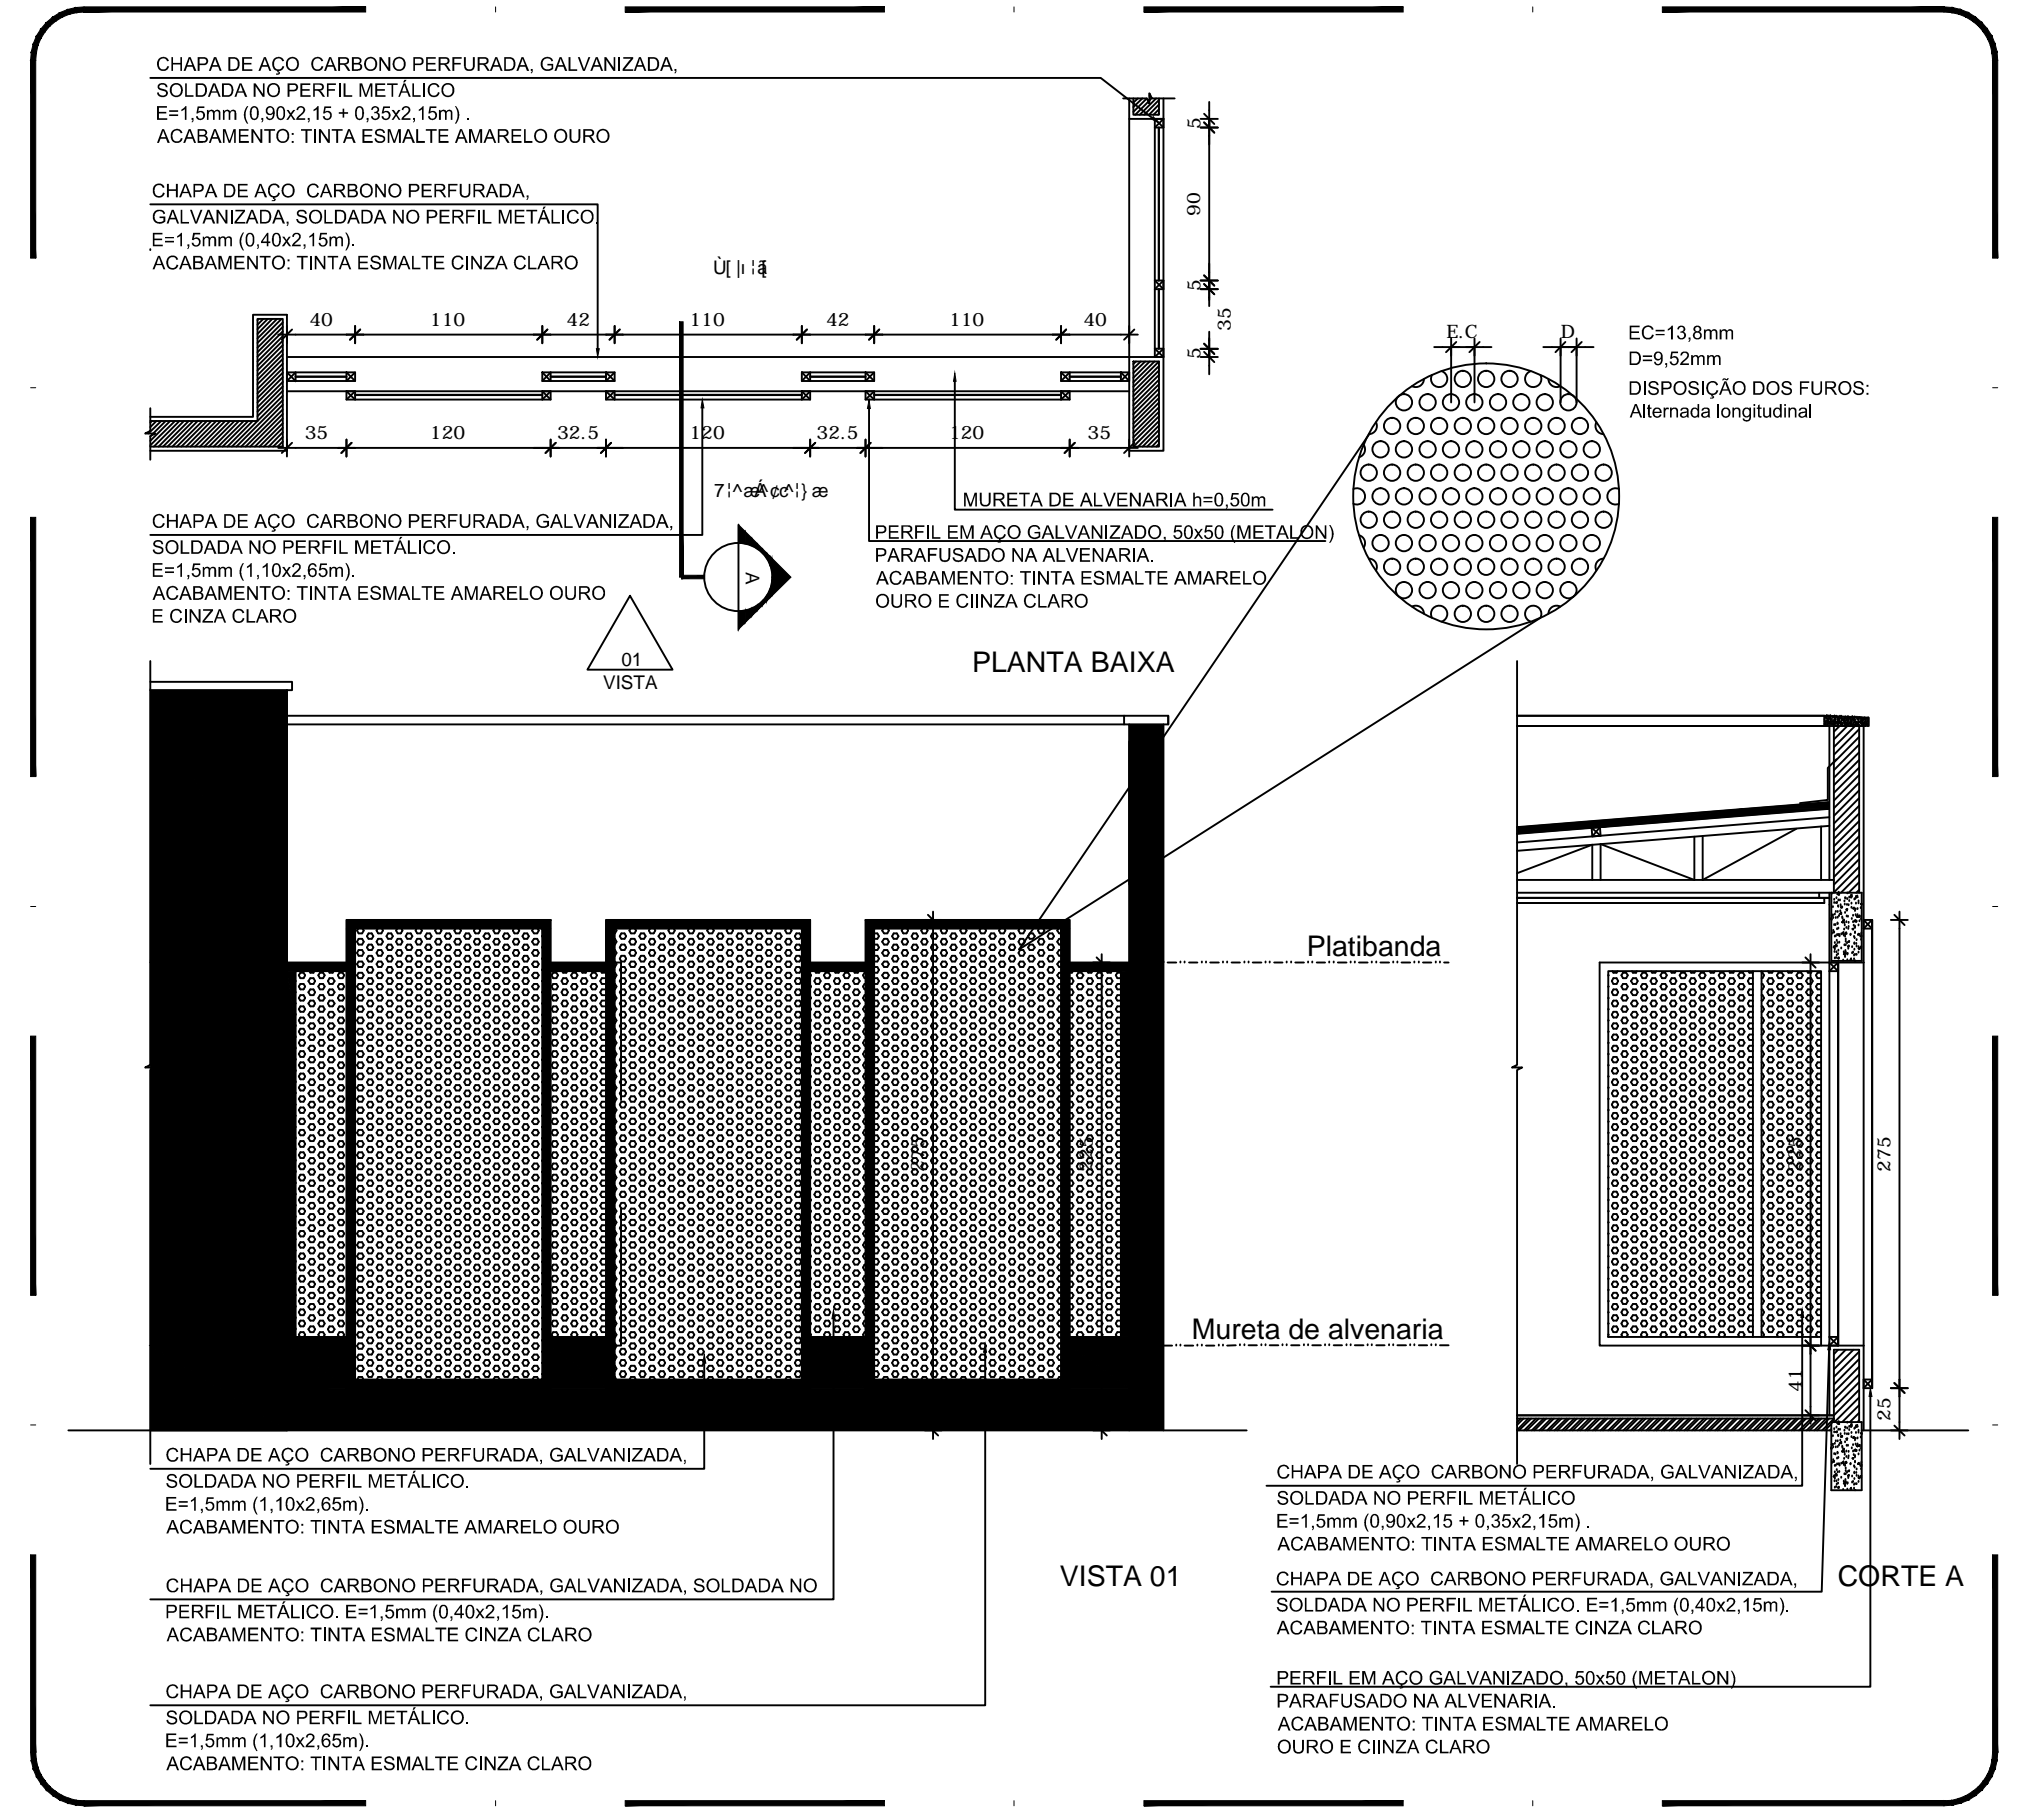


4 PLANTA BAIXA
ESCALA 1/50

NOTAS
 01 - VERIFICAR DETALHES CONSTRUTIVOS PERTINENTES NAS PRANCHAS DE DETALHAMENTO.
LEGENDA:

	01 - PAREDE		02 - JANELA
	03 - PORTA		04 - ESCADA
	05 - LAJE		06 - TELHA
	07 - PILAR		08 - VIGA
	09 - CORREIA		10 - BARRA

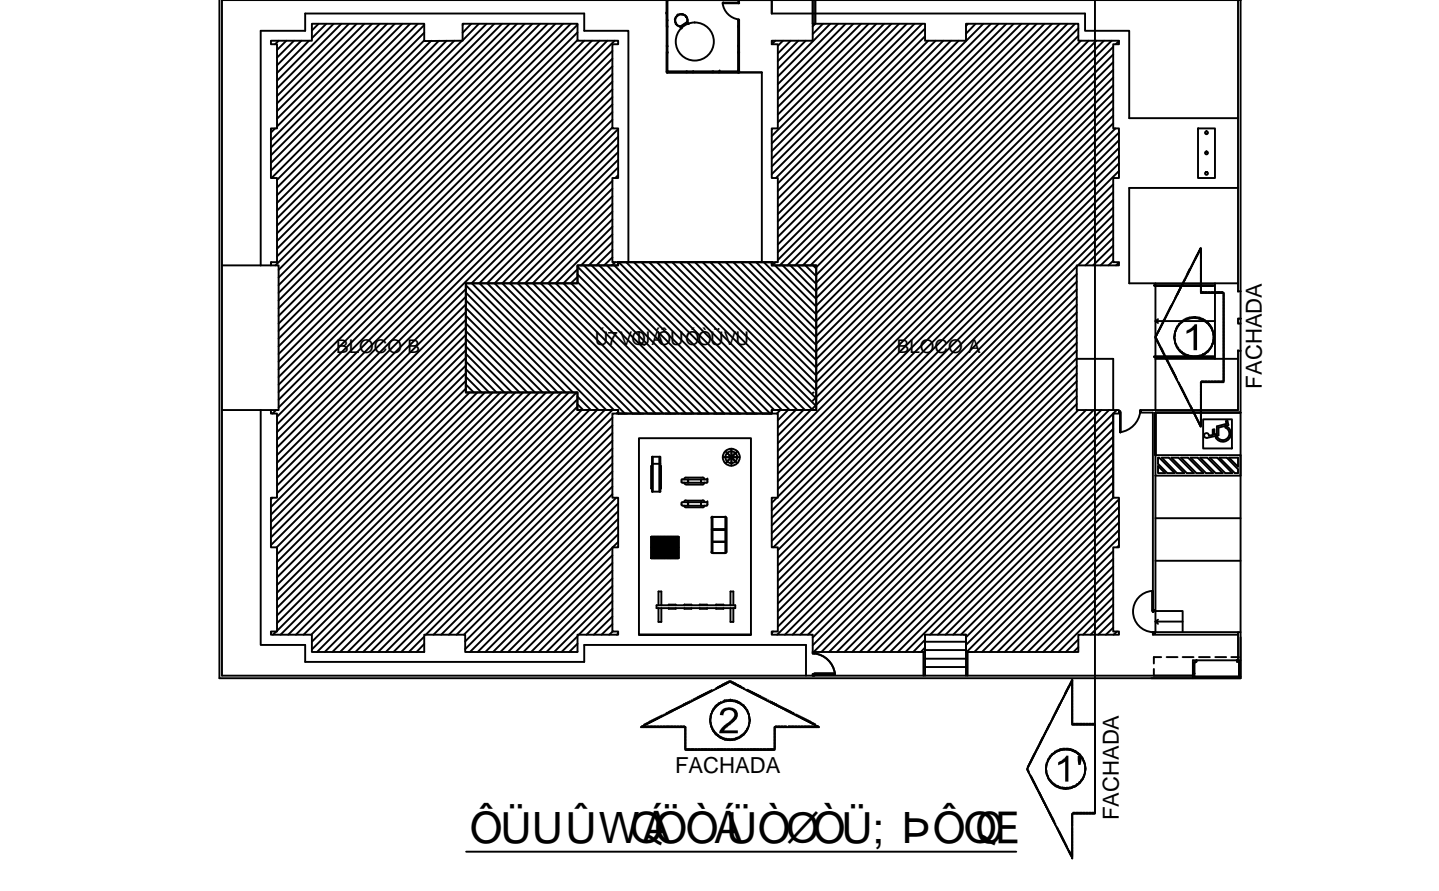

Atendimento à NBR 9050/2015;
 02 - JANEIRO/2017 Alteração: quadro de áreas, fechamento frontal, sanitários infantis 1 e 2, altura da platibanda, mobiliário e equipamento, altura da grade nos sanitários, cor das portas dos sanitários e altura da porta PAE.
 01 - JULHO/2016 Alteração paredes - shaft para tubulação hidráulica e detalhamento; alteração da altura da platibanda.
 Nº DATA DESCRIÇÃO

Ministério da Educação
FNDE Fundo Nacional de Desenvolvimento da Educação

PROJETO PADRÃO - FNDE
 PROPRIETÁRIO: PREFEITURA MUNICIPAL DE PINTOPÓLIS-MG
 ENDEREÇO: PRORLONGAMENTO DA AV. "K", LOTEAMENTO VICENTE CARDOSO
 MUNICÍPIO - UF: PINTOPÓLIS - MG
 LEY LOPES DOS SANTOS - PREFEITO MUNICIPAL
 ROBSON RODRIGUES - ENG. CIVIL, CREA MG 159.788/D

DLFO	CREA
	RA

OBSERVAÇÕES:

PROGRAMA PROINFÂNCIA - PROJETO TIPO 1
PROJETO DE ARQUITETURA

CGEST - C[114] 0001 Gerência de Infraestrutura Educacional	00000011UE 00000011UE 00000011UE	PE-AR
FORMATO: DESENHO	ESCALA: ESCALA 00/00011UE DATA	PRANCHAS: 00/00