

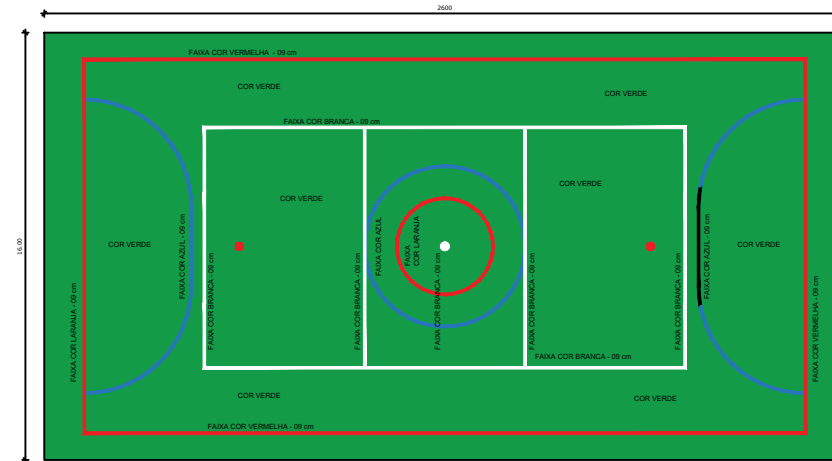


OBS.: PINTURA COM TINTA BASE EPOXI
PINTURA QUADRA - SEM COBERTURA
 ESCALA 1/75
 OBS.: AS DEMARCAÇÕES A SEREM EXECUTADAS NO PISO NÃO CORRESPONDEM AS MEDIDAS OFICIAIS.

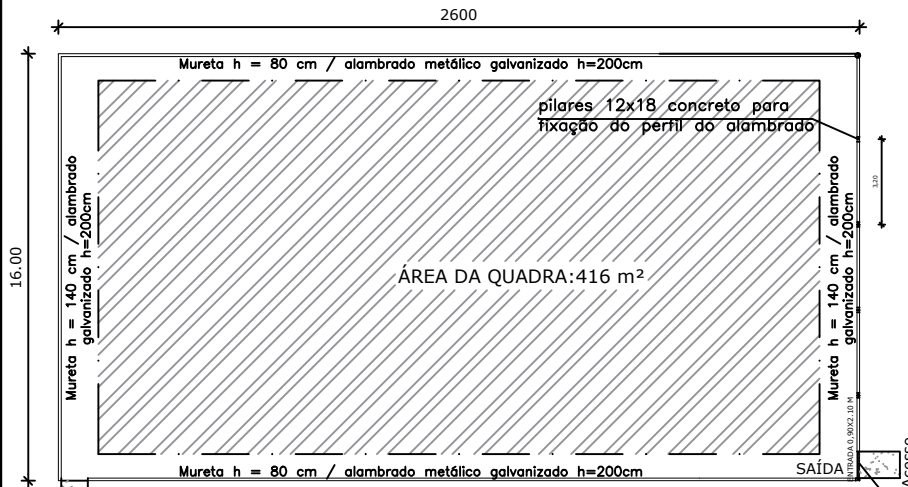


OBS.: PINTURA COM TINTA BASE EPOXI
QUADRA FUTSAL RECREAÇÃO
PINTURA DO PISO DA QUADRA - ÁREA INTERNA: 407,64 m²
 ESCALA 1/75

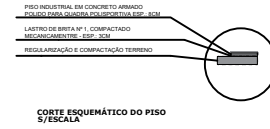

IMPLANTAÇÃO
 ESCALA 1:250

ACESSO PORTÃO

SAÍDA PORTÃO

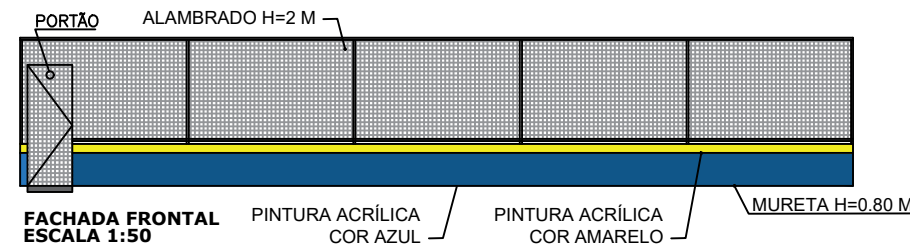


FACHADA FRONTAL
 ESCALA 1:50

PINTURA ACRÍLICA
 COR AZUL

PINTURA ACRÍLICA
 COR AMARELO

MURETA H=0.80 M

ALAMBRADO H=2 M

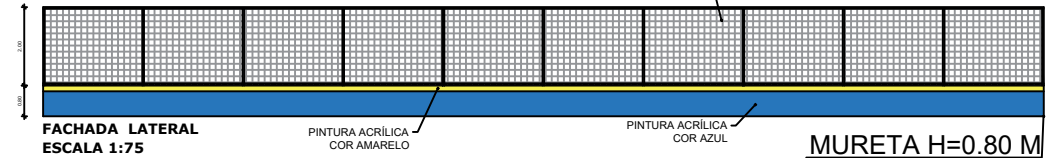


FACHADA LATERAL
 ESCALA 1:75

PINTURA ACRÍLICA
 COR AMARELO


PINTURA ACRÍLICA
 COR AZUL

MURETA H=0.80 M

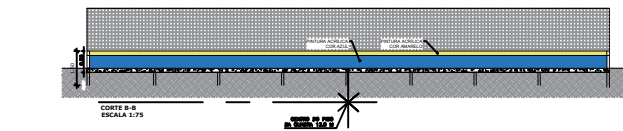

CORTE B-B
 ESCALA 1:75

SEMI PLANO
 ESCALA 1:25

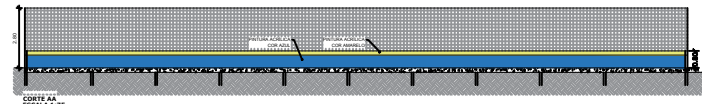

CORTE A-A
 ESCALA 1:75

PREFEITURA MUNICIPAL DE PINTÓPOLIS-MG	
RESPONSÁVEL TÉCNICO	CREA
 Rewishon Alves De Cruz Engenheiro Civil	MG 220818/D
PROFESSOR	CPF
 Prefeitura Municipal De Pintópolis-MG Ley Lopes Dos Santos Prefeito Municipal	01.612.481/0001-59
Tipo	PROJETO BÁSICO QUADRA POLIESPORTIVA SEM COBERTURA
NORMAS REFERENCIAIS	Assunto PLANTAS BAIXAS
Endereço	Bairro: SEBASTIÃO RODRIGUES DE ALMEIDA Município: PINTÓPOLIS-MG, CEP: 39317-000
Data	25 DE ABRIL DE 2024
Área	ÁREA CONSTRUÍDA TOTAL = 416 m²
Tipo de Projeto	CONFERRIR MEDIDAS NO LOCAL
Projeto	A1
Planta	01/01