


NOTAS
 1. VERIFICAR DETALHES CONSTRUTIVOS PERTINENTES NAS PRANCHAS DE DETALHAMENTO.
 2. ESTUDO DE DETALHAMENTO DE () QUADRO DE PORTA E ALTURA DA PORTA PA4;
 3. ACRESCIMTO DO GRADIL E QUADRO DE CARGAS NO CASTELO D'ÁGUA, DE DUCHAS HIGIENICAS E ESCANINHOS PRÉ-ESCOLA.
 4. ALTERAÇÃO PAREDES - SHAFT PARA TUBULAÇÃO HIDRÁULICA E DETALHAMENTO; ALTERAÇÃO DA ALTURA DA PLATBANDA.

LEGENDA:

	☐ QUADRO EM GRANITO		☐ QUADRO EM ALUMÍNIO
	☐ VIDRO INCOLOR - E=6mm		☐ VIDRO INCOLOR - E=6mm
	☐ QUADRO EM GRANITO		☐ QUADRO EM ALUMÍNIO
	☐ QUADRO EM GRANITO		☐ QUADRO EM ALUMÍNIO

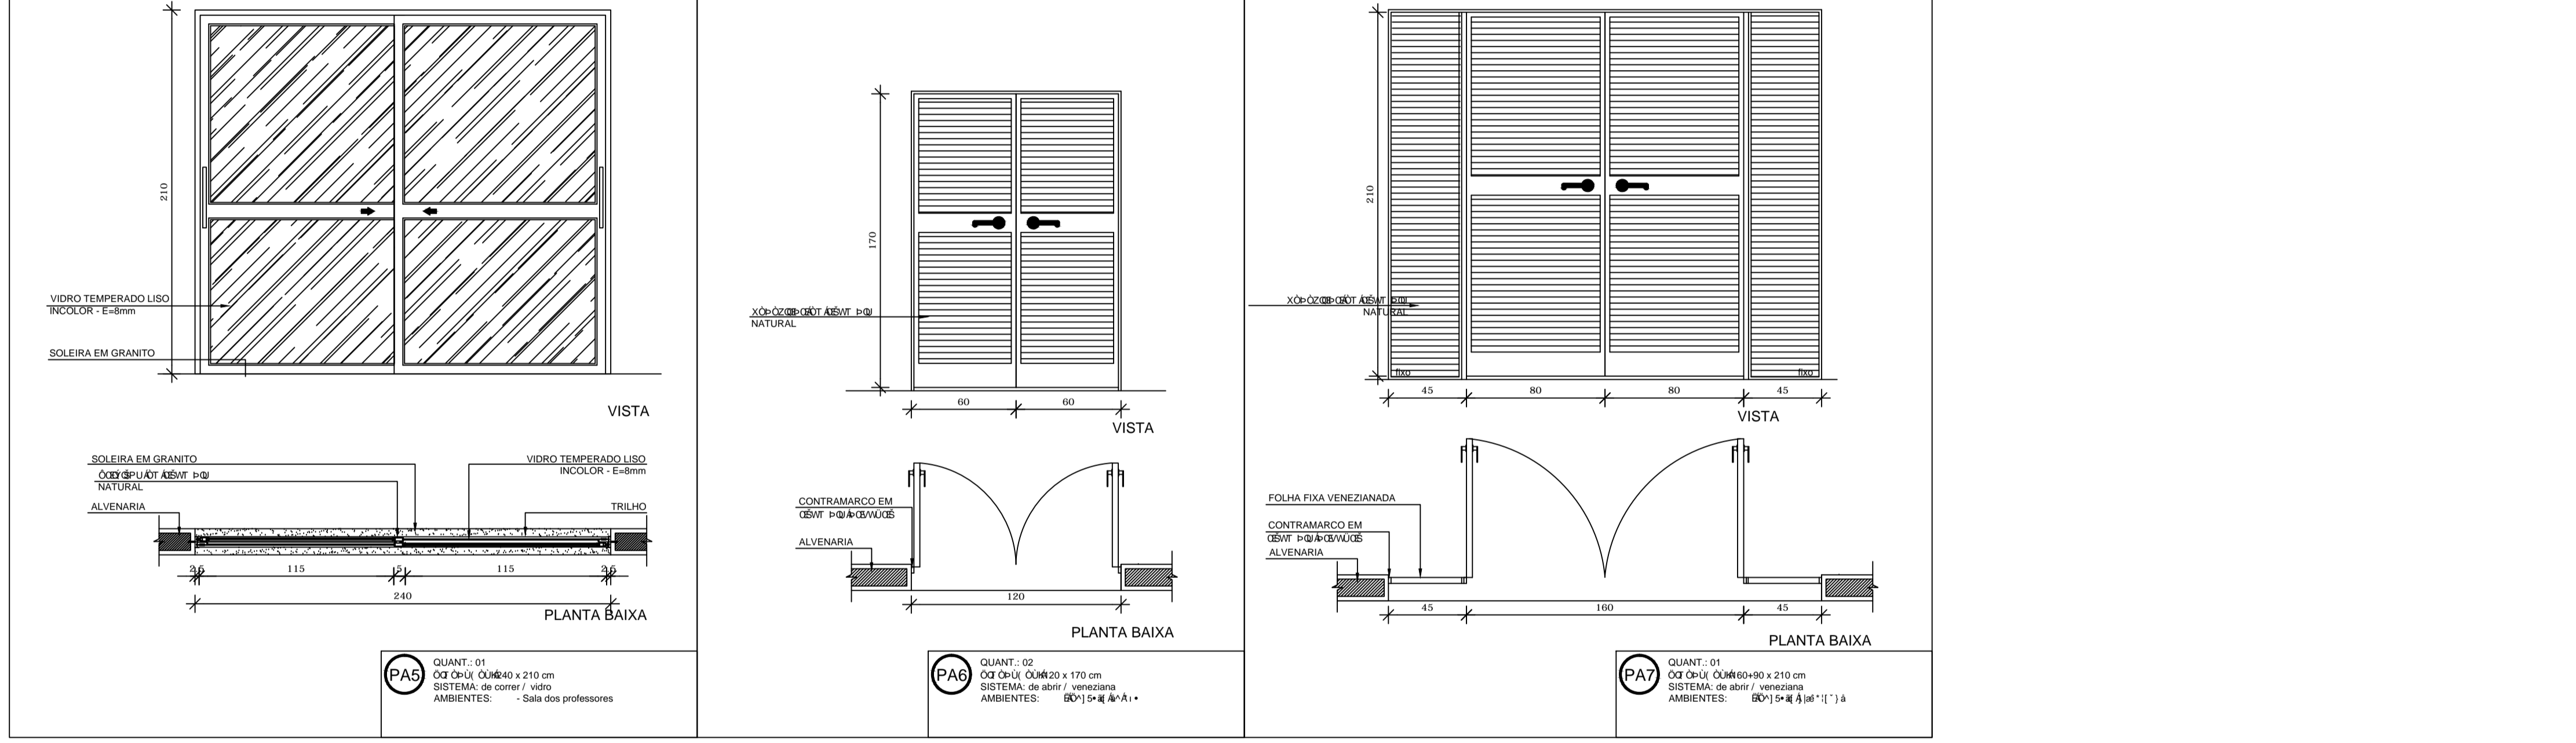

02	JANEIRO/2017	Atendimento à NBR 9050/2015; Alteração: quadro de áreas, fechamento frontal, sanitários infantis 1 e 2, altura da platbanda, mobiliário e equipamento, altura da cerâmica nos sanitários, cor dos portões dos solários e altura da porta PA4; Acréscimo: do gradil e quadro de cargas no castelo d'água, de duchas higiênicas e escaninhos pré-escala.
01	JULHO/2016	Alteração paredes - shaft para tubulação hidráulica e detalhamento; alteração da altura da platbanda.
Nº	DATA	DESCRIÇÃO

CONTROLE DE REVISÕES

FNDE *Fundo Nacional de Desenvolvimento da Educação*

Ministério da Educação

PROJETO PADRÃO - FNDE

PROPRIETÁRIO: PREFEITURA MUNICIPAL DE PINTÓPOLIS-MG


ENDEREÇO: PROLONGAMENTO DA AV. JK, LOTEAMENTO VICENTE CARDOSO

MUNICÍPIO - UF: PINTÓPOLIS - MG

LEY LOPES DOS SANTOS - PREFEITO MUNICIPAL

ROBSON RODRIGUES - ENG. CIVIL, CREA MG 159.788/D

REF.	QTD	TIPO	AMBIENTES
01	01	01 folhas - de abrir com vidro e veneziana	Cozinha
02	01	01 folha - de abrir com veneziana	01 Sala de aula
03	02	02 folhas - de abrir com veneziana	02 Salas de aula
04	12	04 folhas - de correr com vidro e bandeira superior fixa	Sala Multiuso
05	01	02 folhas - de correr com vidro	Sala dos professores
06	02	02 folhas - de abrir venezianas	01 Sala de aula
07	01	02 folhas - de abrir venezianas com bandeira lateral	01 Sala de aula

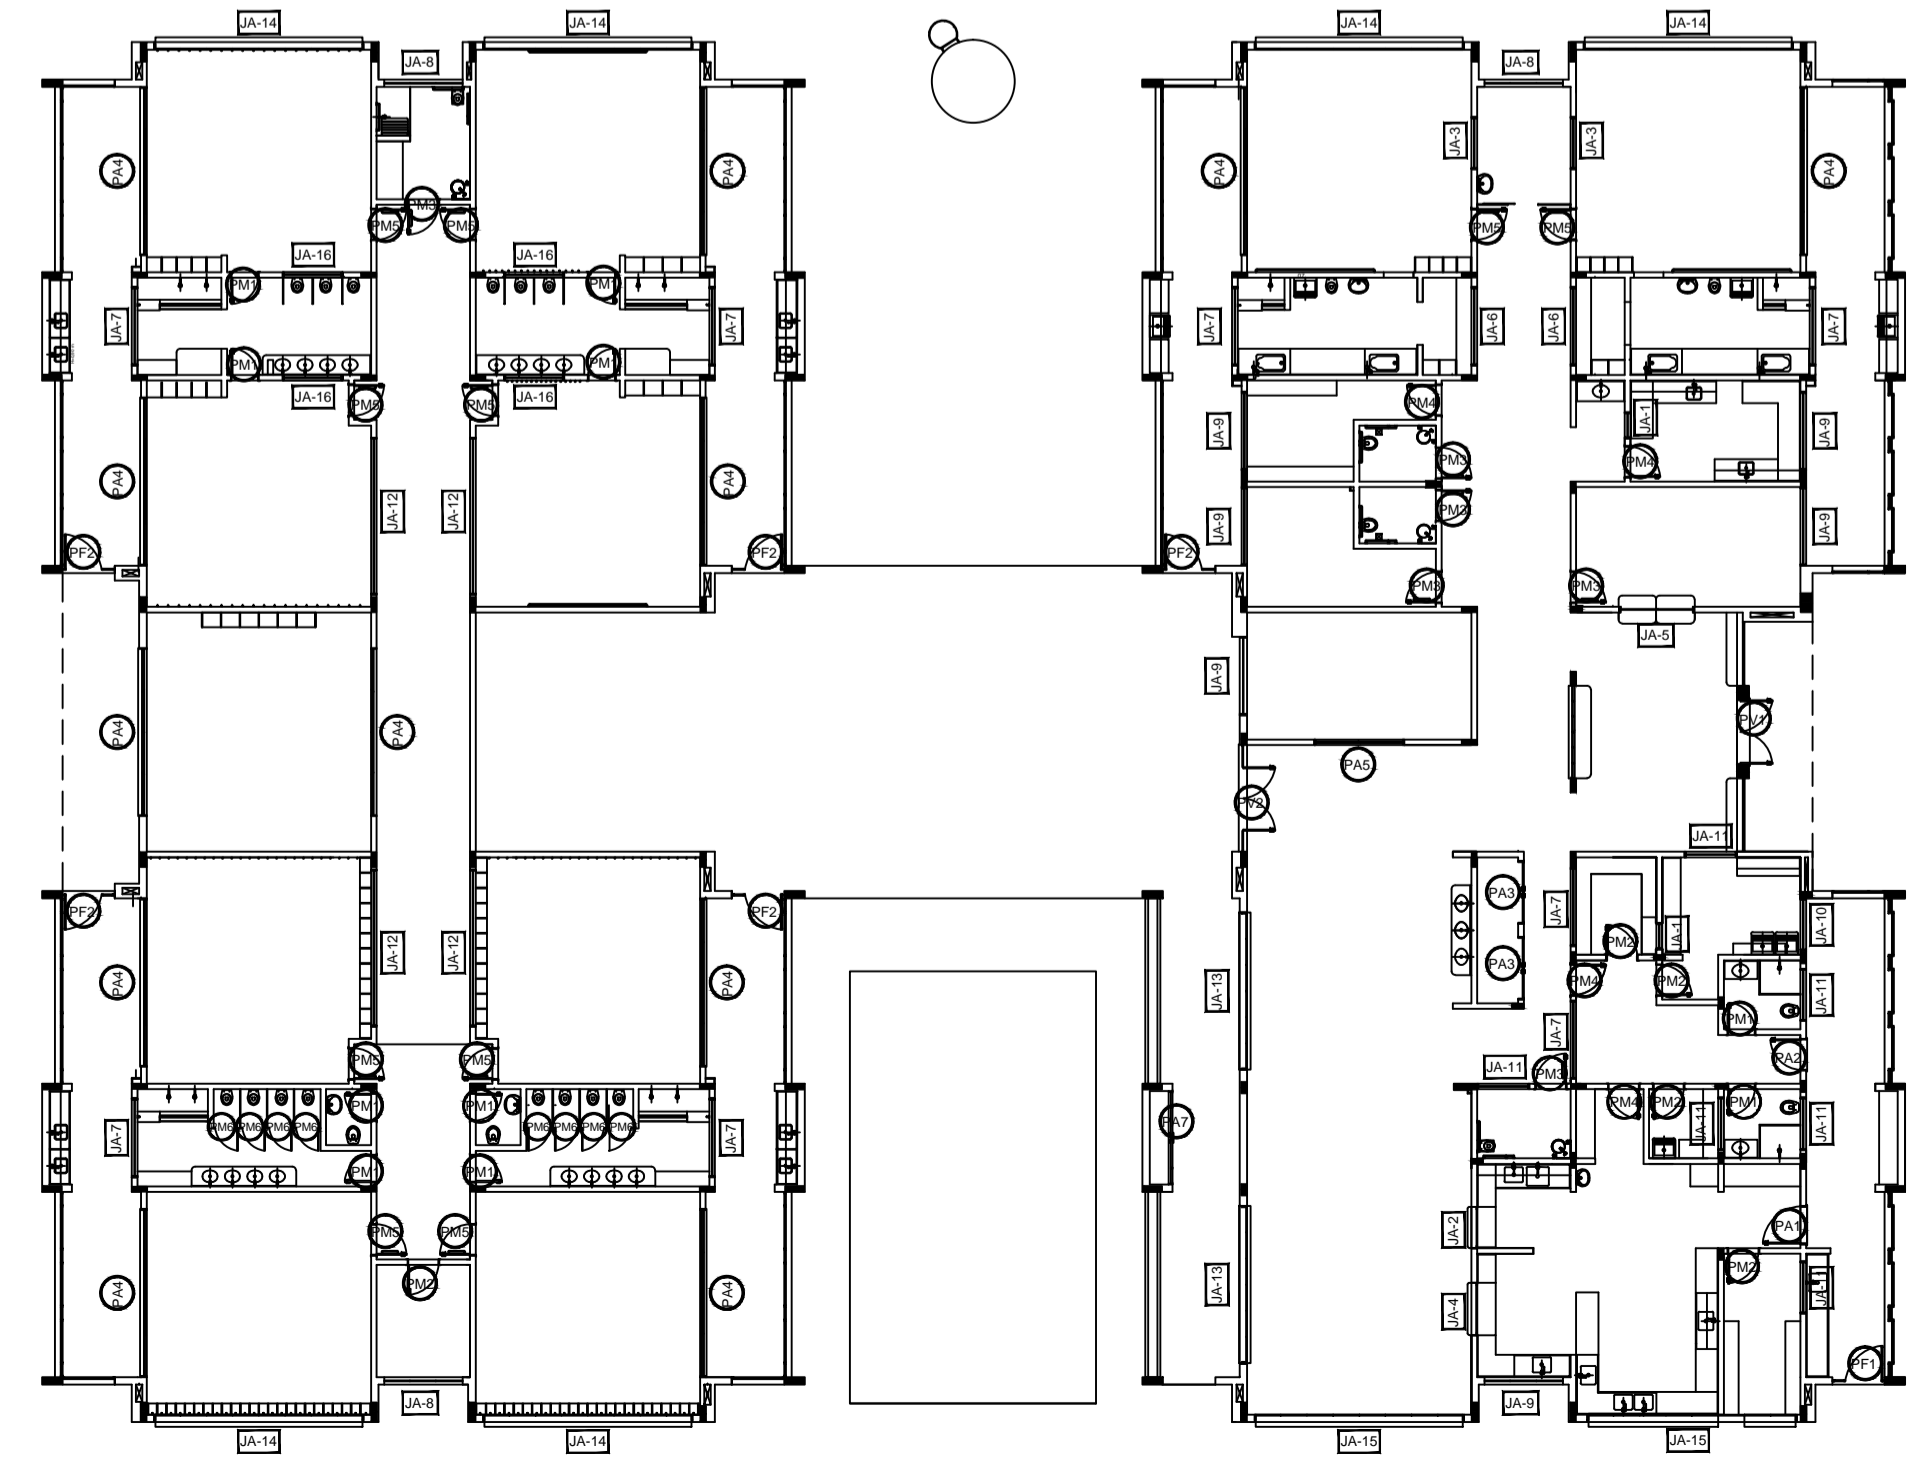

1 MAPA DE ESQUADRIAS
 ESCALA 1/200

PROGRAMA PROINFÂNCIA - PROJETO TIPO 1
 PROJETO DE ARQUITETURA

CGEST - C[] de Infraestrutura Educacional

FORMATO: DESENHO

ESCALA: ESCALA
 R-01: OBJETIVO
 R-02: OBJETIVO
 R-03: DATA

PRANCHA: 00/00

PE-AR