




VISTA 1

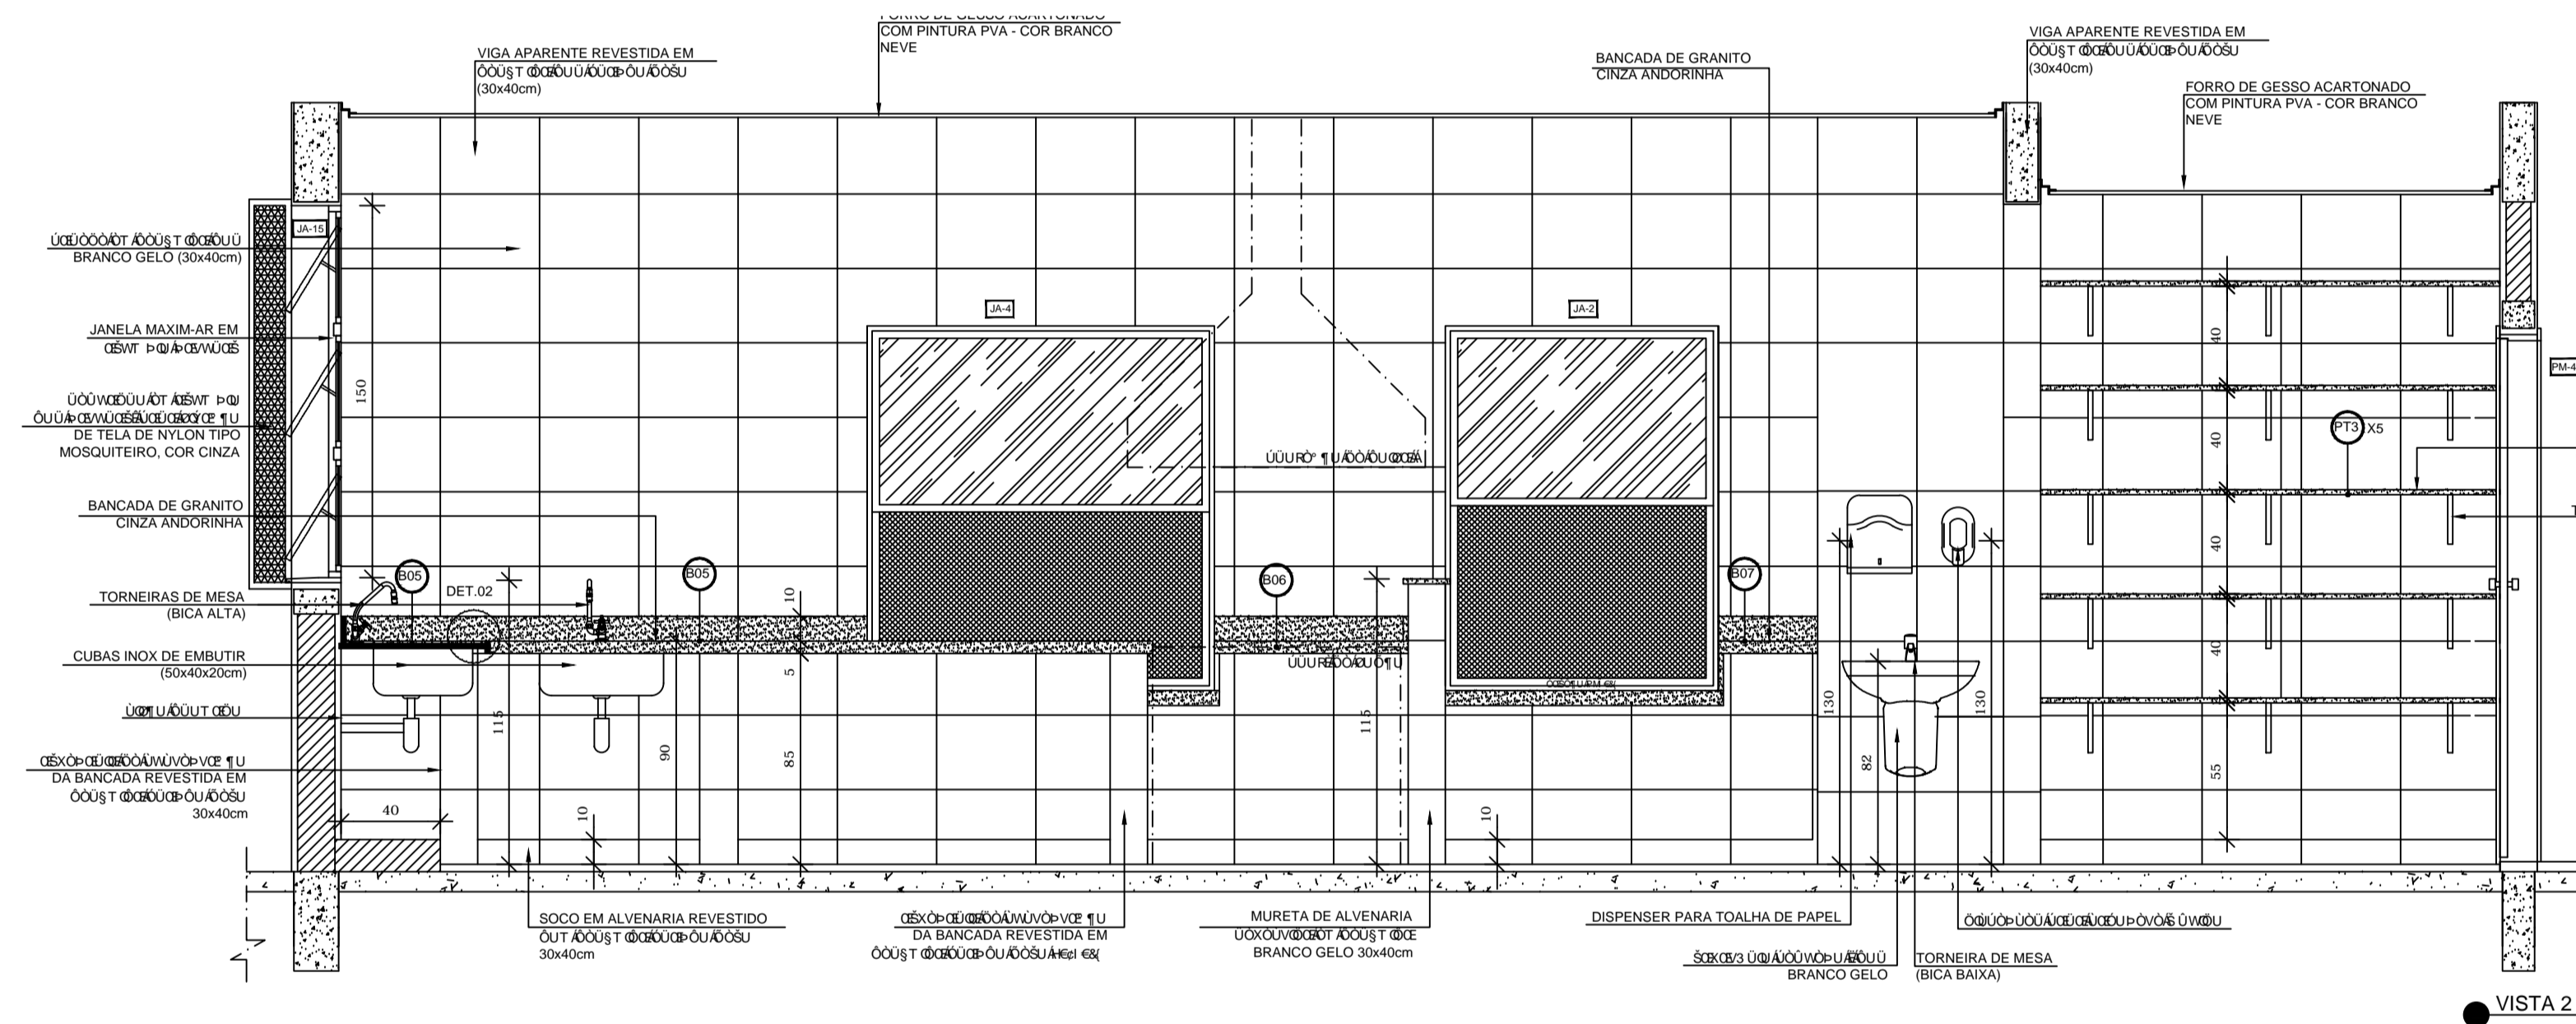


VISTA 2

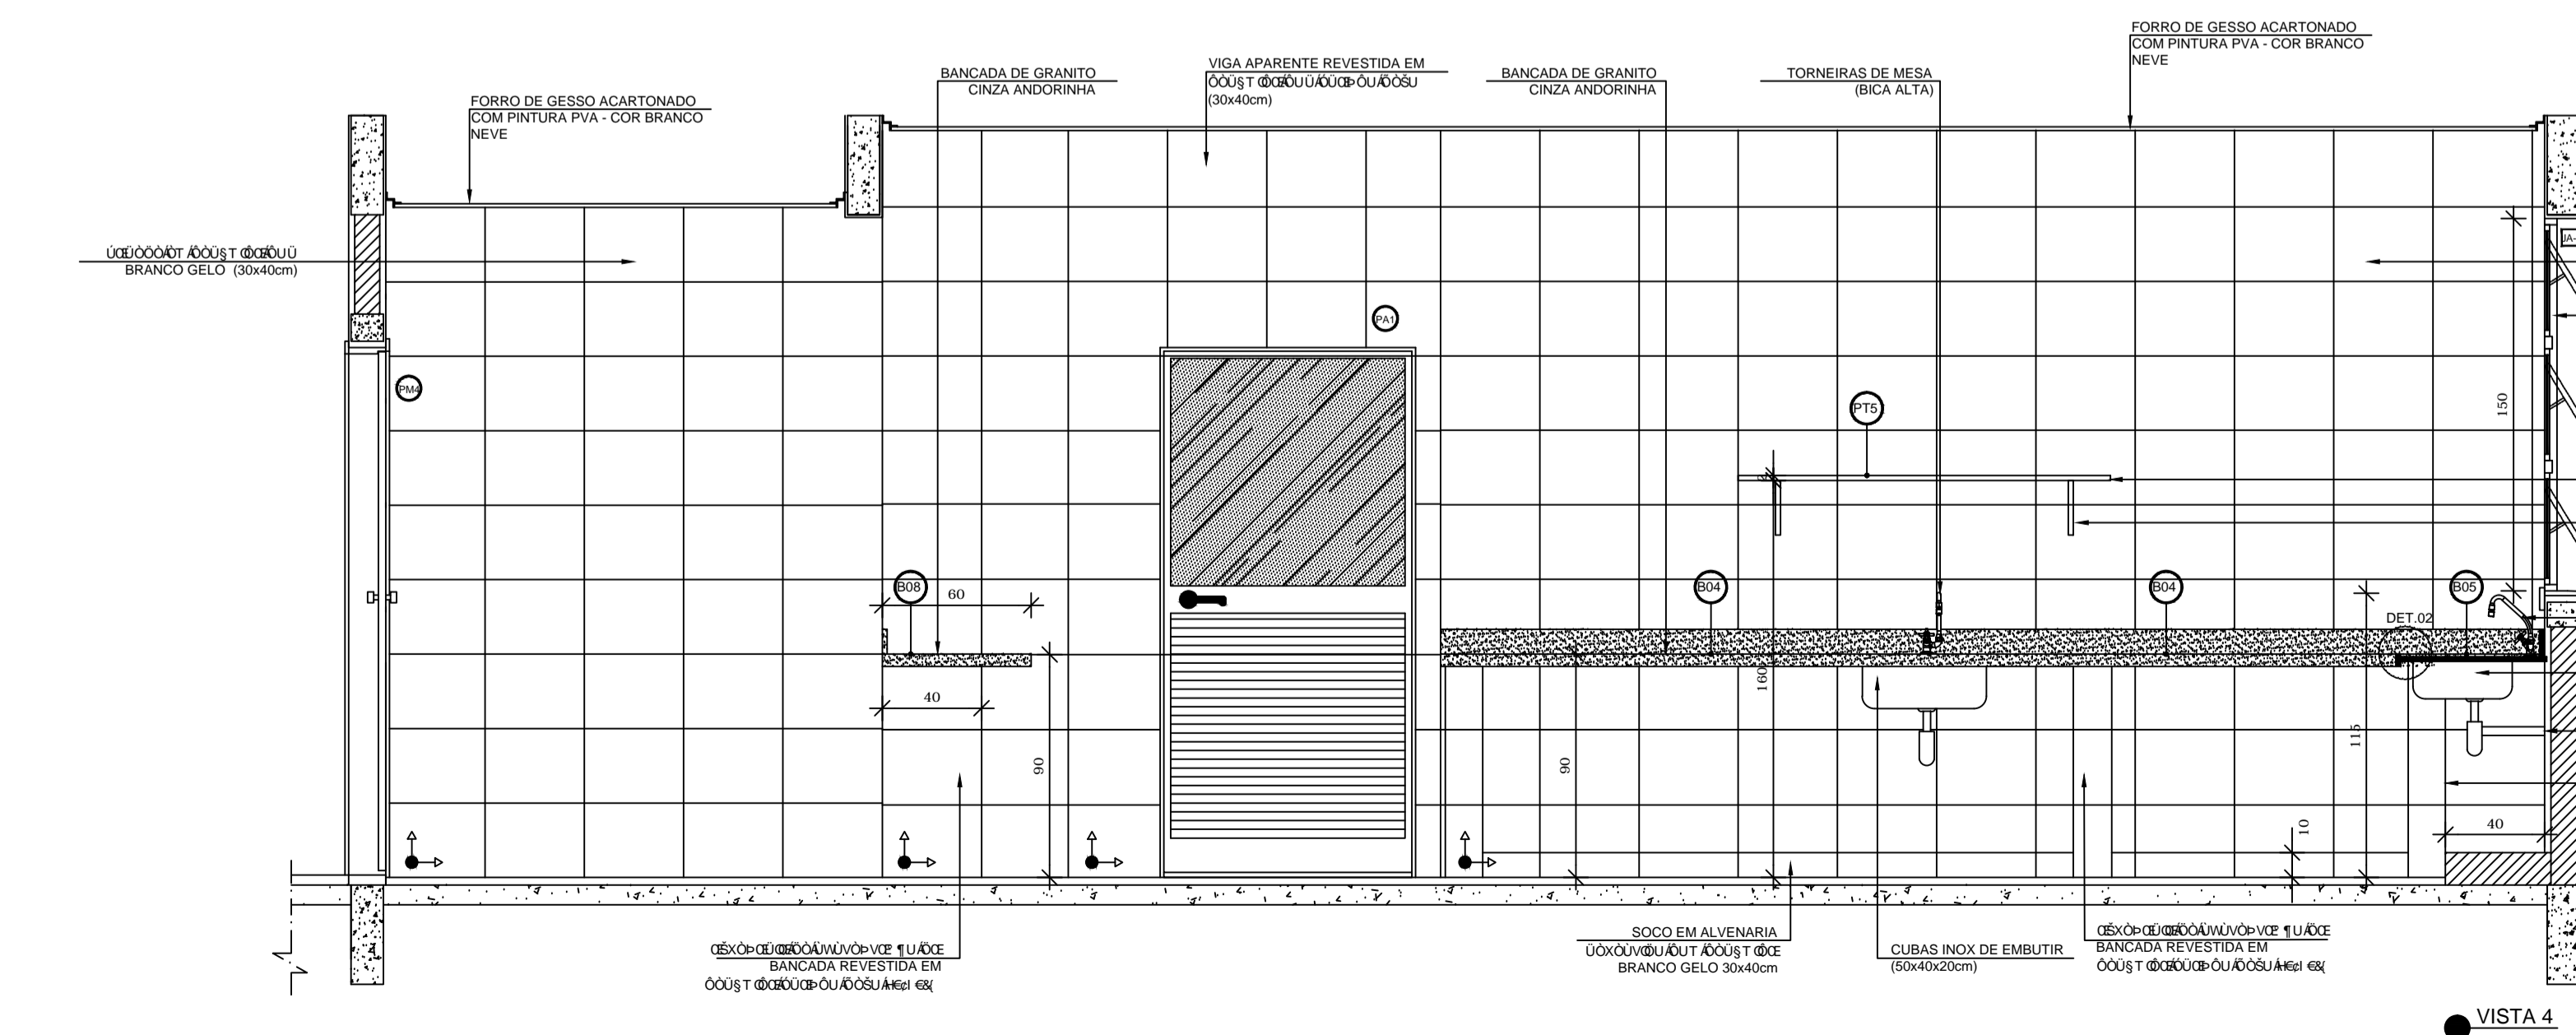

VISTA 4

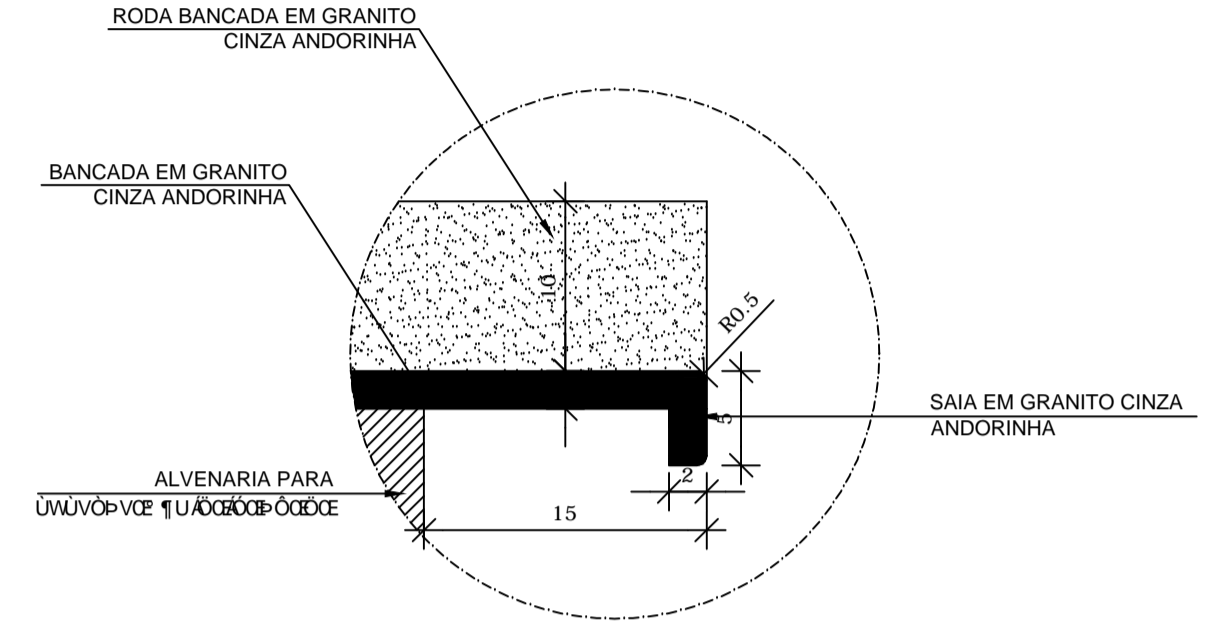

DETALHE 1 - CORTE
da bancada para a pia sem escala

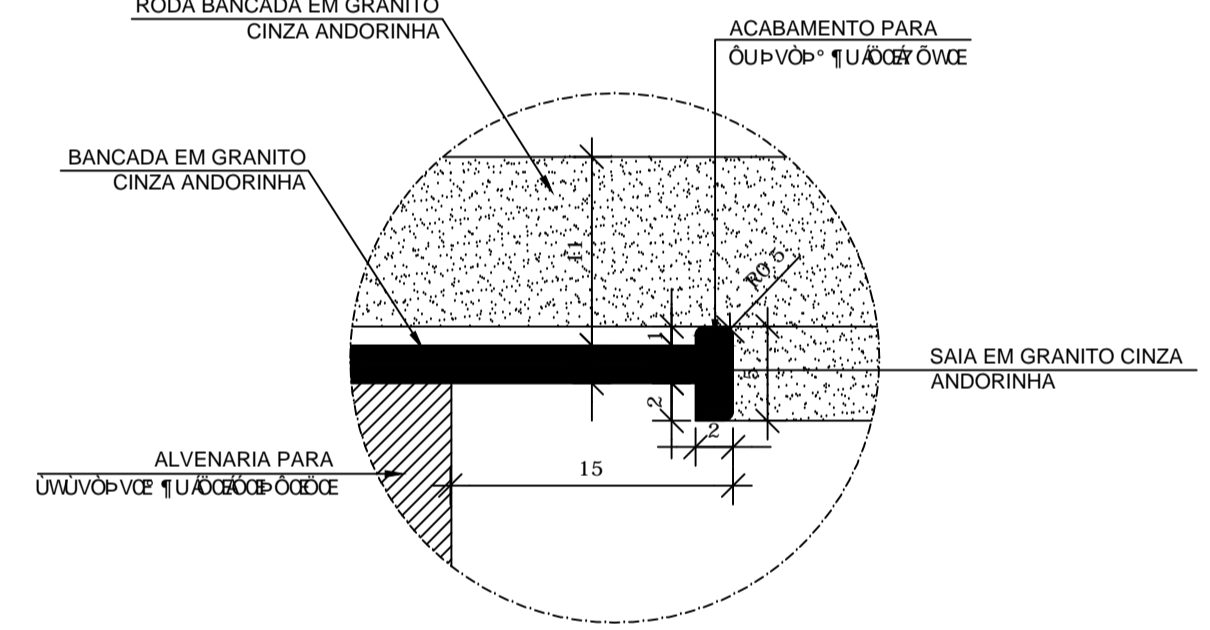


DETALHE 2 - CORTE
da bancada para a pia com escala

NOTAS
- VERIFICAR DETALHES CONSTRUTIVOS PERTINENTES NAS PRANCHAS DE DETALHAMENTO.
- PLANILHA DE QUANTITATIVOS:
- PLANILHA DE QUANTITATIVOS:
- PLANILHA DE QUANTITATIVOS:

LEGENDA:

	BANCADA EM GRANITO CINZA ANDORINHA		BANCADA EM GRANITO CINZA ANDORINHA

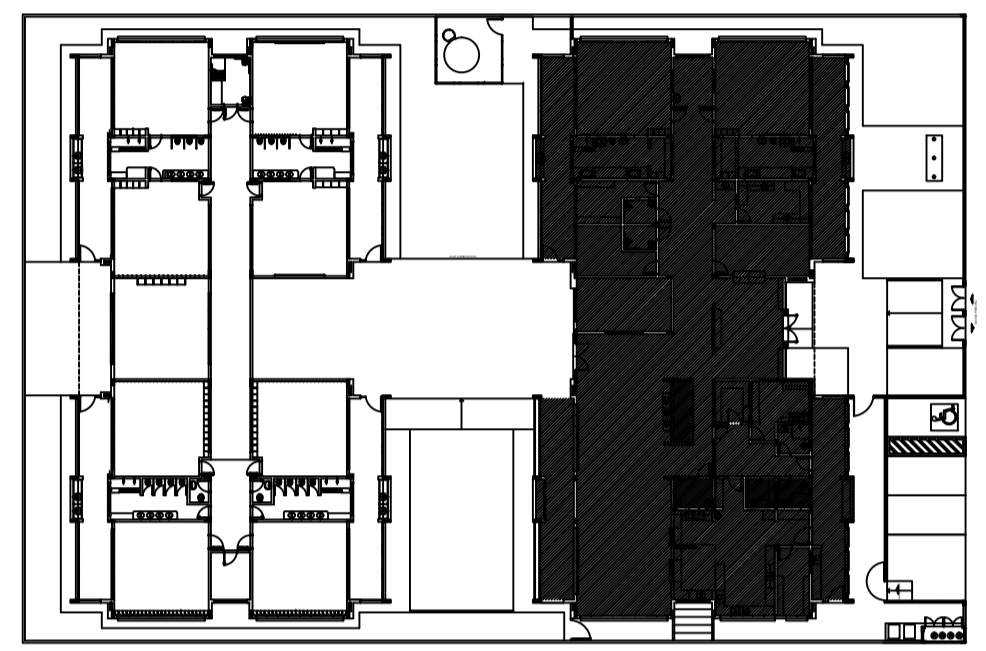


02	JANEIRO/2017	Atendimento à NBR 9050/2015; Alteração: quadro de áreas, fechamento frontal, sanitários infantis 1 e 2, altura da platibanda, mobiliário e equipamento, altura da cerâmica nos sanitários, cor dos portões dos solários e altura da porta PA4; Acréscimo: do gradil e quadro de cargas no castelo d'água, de duchas higiênicas e escaninhos pré-escola.
01	JULHO/2016	Alteração paredes - shaft para tubulação hidráulica e detalhamento; alteração da altura da platibanda.
Nº	DATA	DESCRIÇÃO

CONTROLE DE REVISÕES

FND E
Fundo Nacional de Desenvolvimento da Educação

Ministério da Educação

PROJETO PADRÃO - FNDE

PROPRIETÁRIO: : PREFEITURA MUNICIPAL DE PINTÓPOLIS/MG

ENDEREÇO: PROLONGAMENTO DA AV. "JK", LOTEAMENTO VICENTE CARDOSO

MUNICÍPIO - UF: PINTÓPOLIS - MG

LEY LOPES DOS SANTOS - PREFEITO MUNICIPAL

ROBSON RODRIGUES - ENG. CIVIL, CREA MG 159.788/D

DLFO	CREA
	RA

OBSERVAÇÕES:

**PROGRAMA PROINFÂNCIA - PROJETO TIPO 1
PROJETO DE ARQUITETURA**

CGEST - CI (118) SBEI Geral de Infraestrutura Educacional	0000001101 0000001101 0000001101	PE-AR
FORMATO DESENHO	ESCALA ESCALA DATA	PRANCHA 00/00