


NOTAS
 01 - VERIFICAR DETALHES CONSTRUTIVOS PERTINENTES NAS PRANCHAS DE DETALHAMENTO.
LEGENDA:

	WALL		WINDOW
	DOOR		STAIRCASE
	FLOOR SLAB		CEILING
	ROOF		BALCONY
	RAMP		RAMP

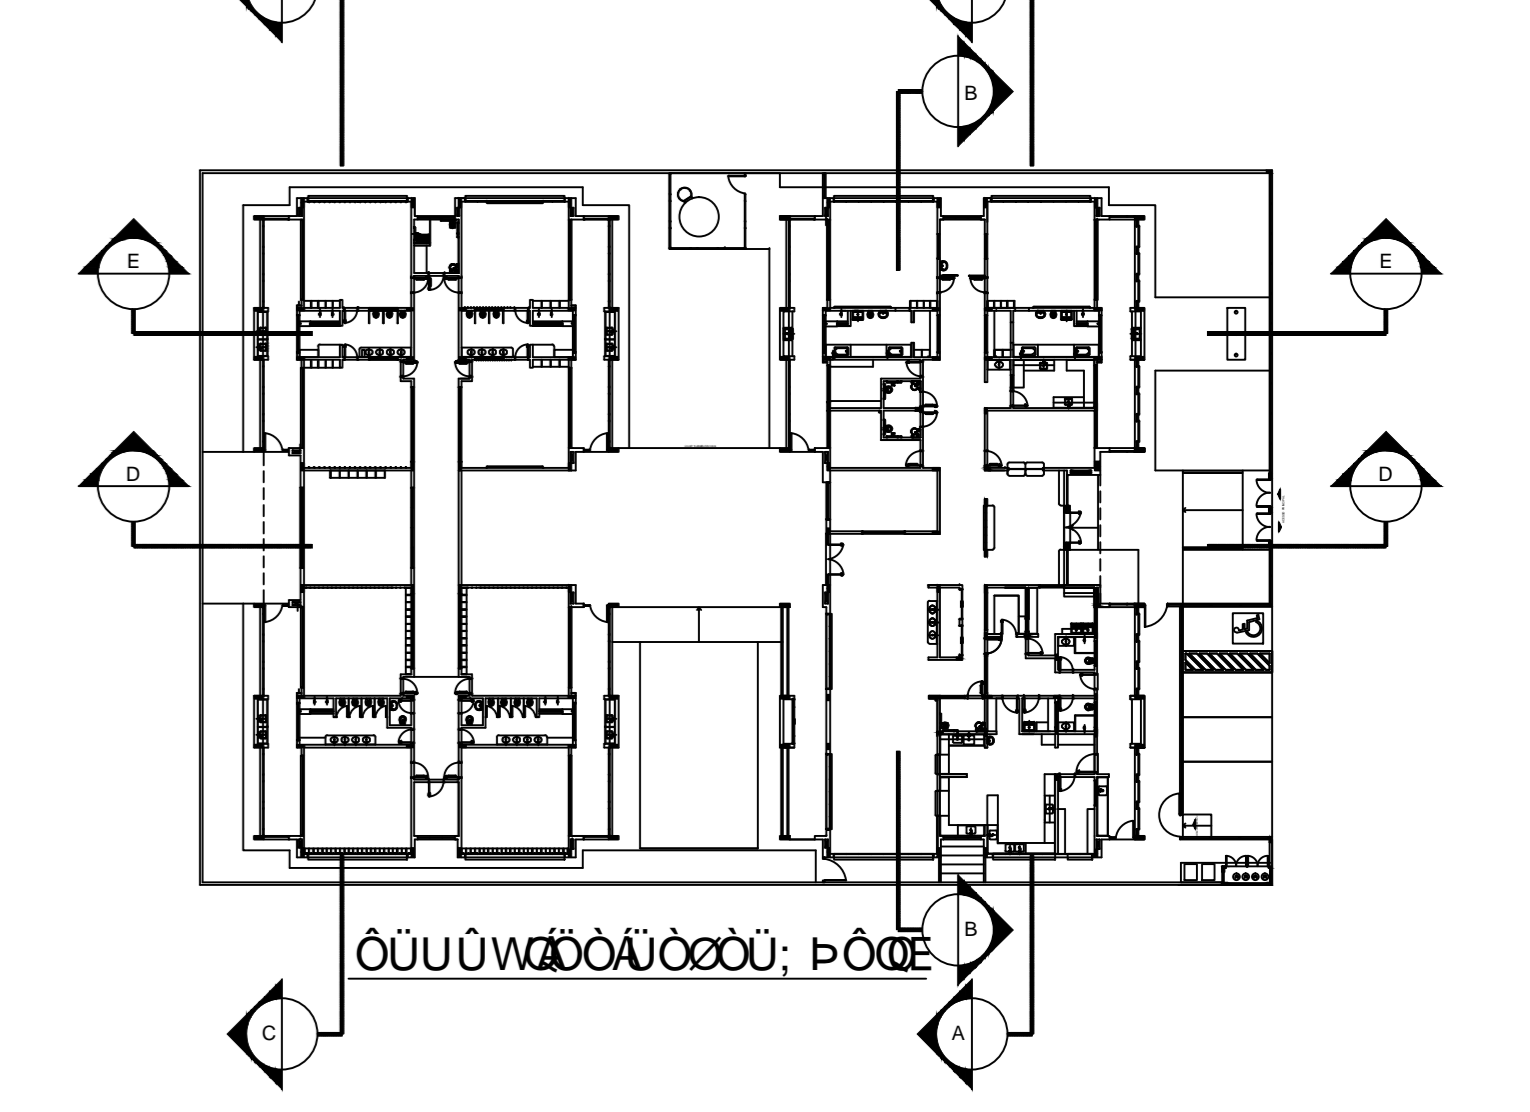

Alteração a NBR 9050/2015;
 02 - Alteração: quadro de áreas, fechamento frontal, sanitários infantil 1 e 2, altura da platibanda, mobiliário e acabamento, altura da cerâmica nos sanitários, cor dos porões dos sanitários e altura da porta P44.
 01 - Alteração: paredes - shaft para tubulação hidráulica e detalhamento; alteração da altura da platibanda.
 Nº DATA DESCRIÇÃO

CONTROLE DE REVISÕES

FNDE Fundação Nacional de Desenvolvimento
Ministério da Educação

PROJETO PADRÃO - FNDE

PROPRIETÁRIO: PREFEITURA MUNICIPAL DE PONTOPOLIS/MG
 ENDEREÇO: Prolongamento da Av. "K", Loteamento Vicente Cardoso
 MUNICÍPIO - UF: PONTOPOLIS - MG


LEY LOPES DOS SANTOS - PREFEITO MUNICIPAL
 ROBSON RODRIGUES - ENG. CIVIL, CREA MG 159.788/D

DLFO	CREA
	RA


OBSERVAÇÕES:

PROGRAMA PROINFÂNCIA - PROJETO TIPO 1
PROJETO DE ARQUITETURA


CGEST - C [] A []	00/00
FORMATO: DESENHO	ESCALA: 00/00
DATA:	DATA:

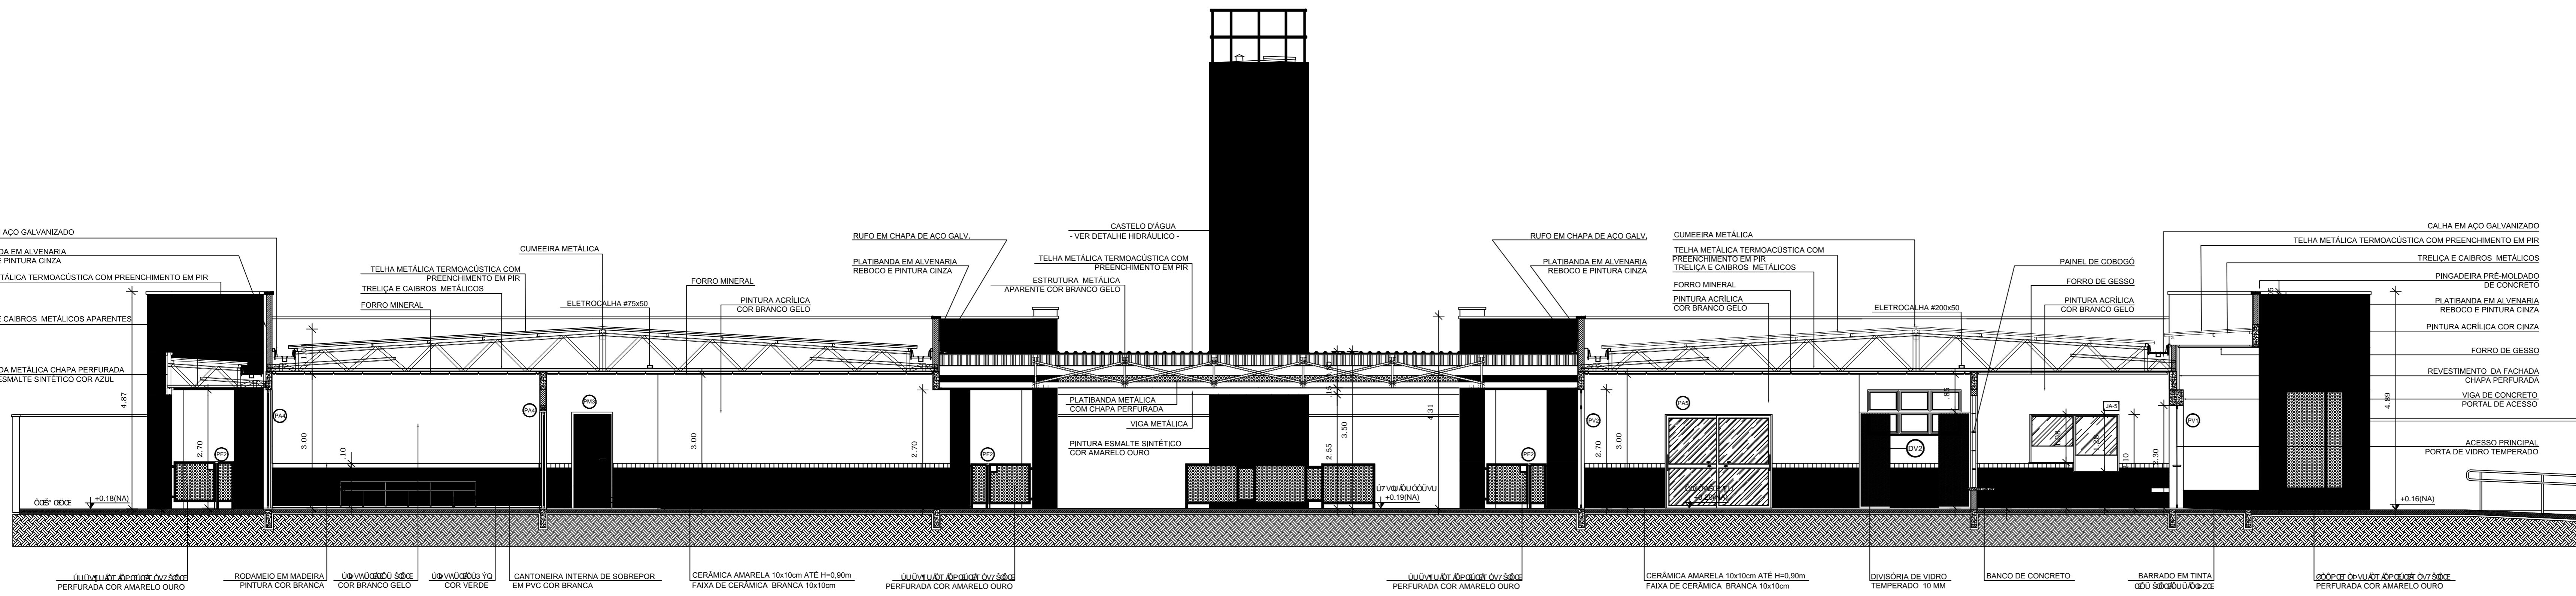


1 CORTE DD
 ESCALA 1/75

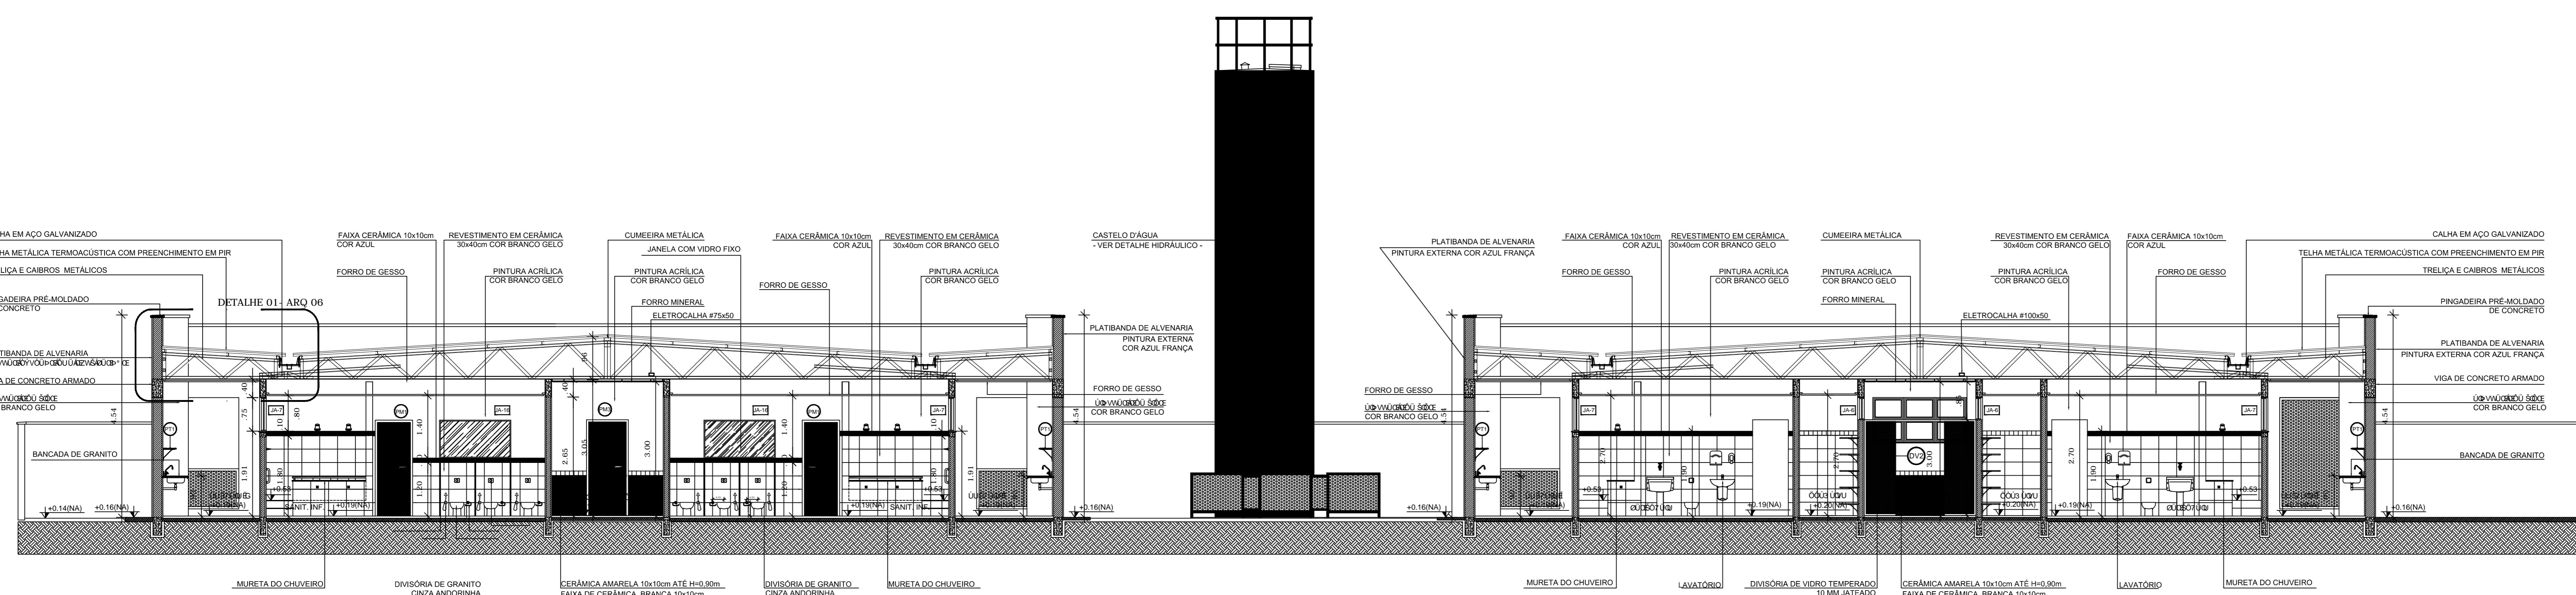

2 CORTE EE
 ESCALA 1/75

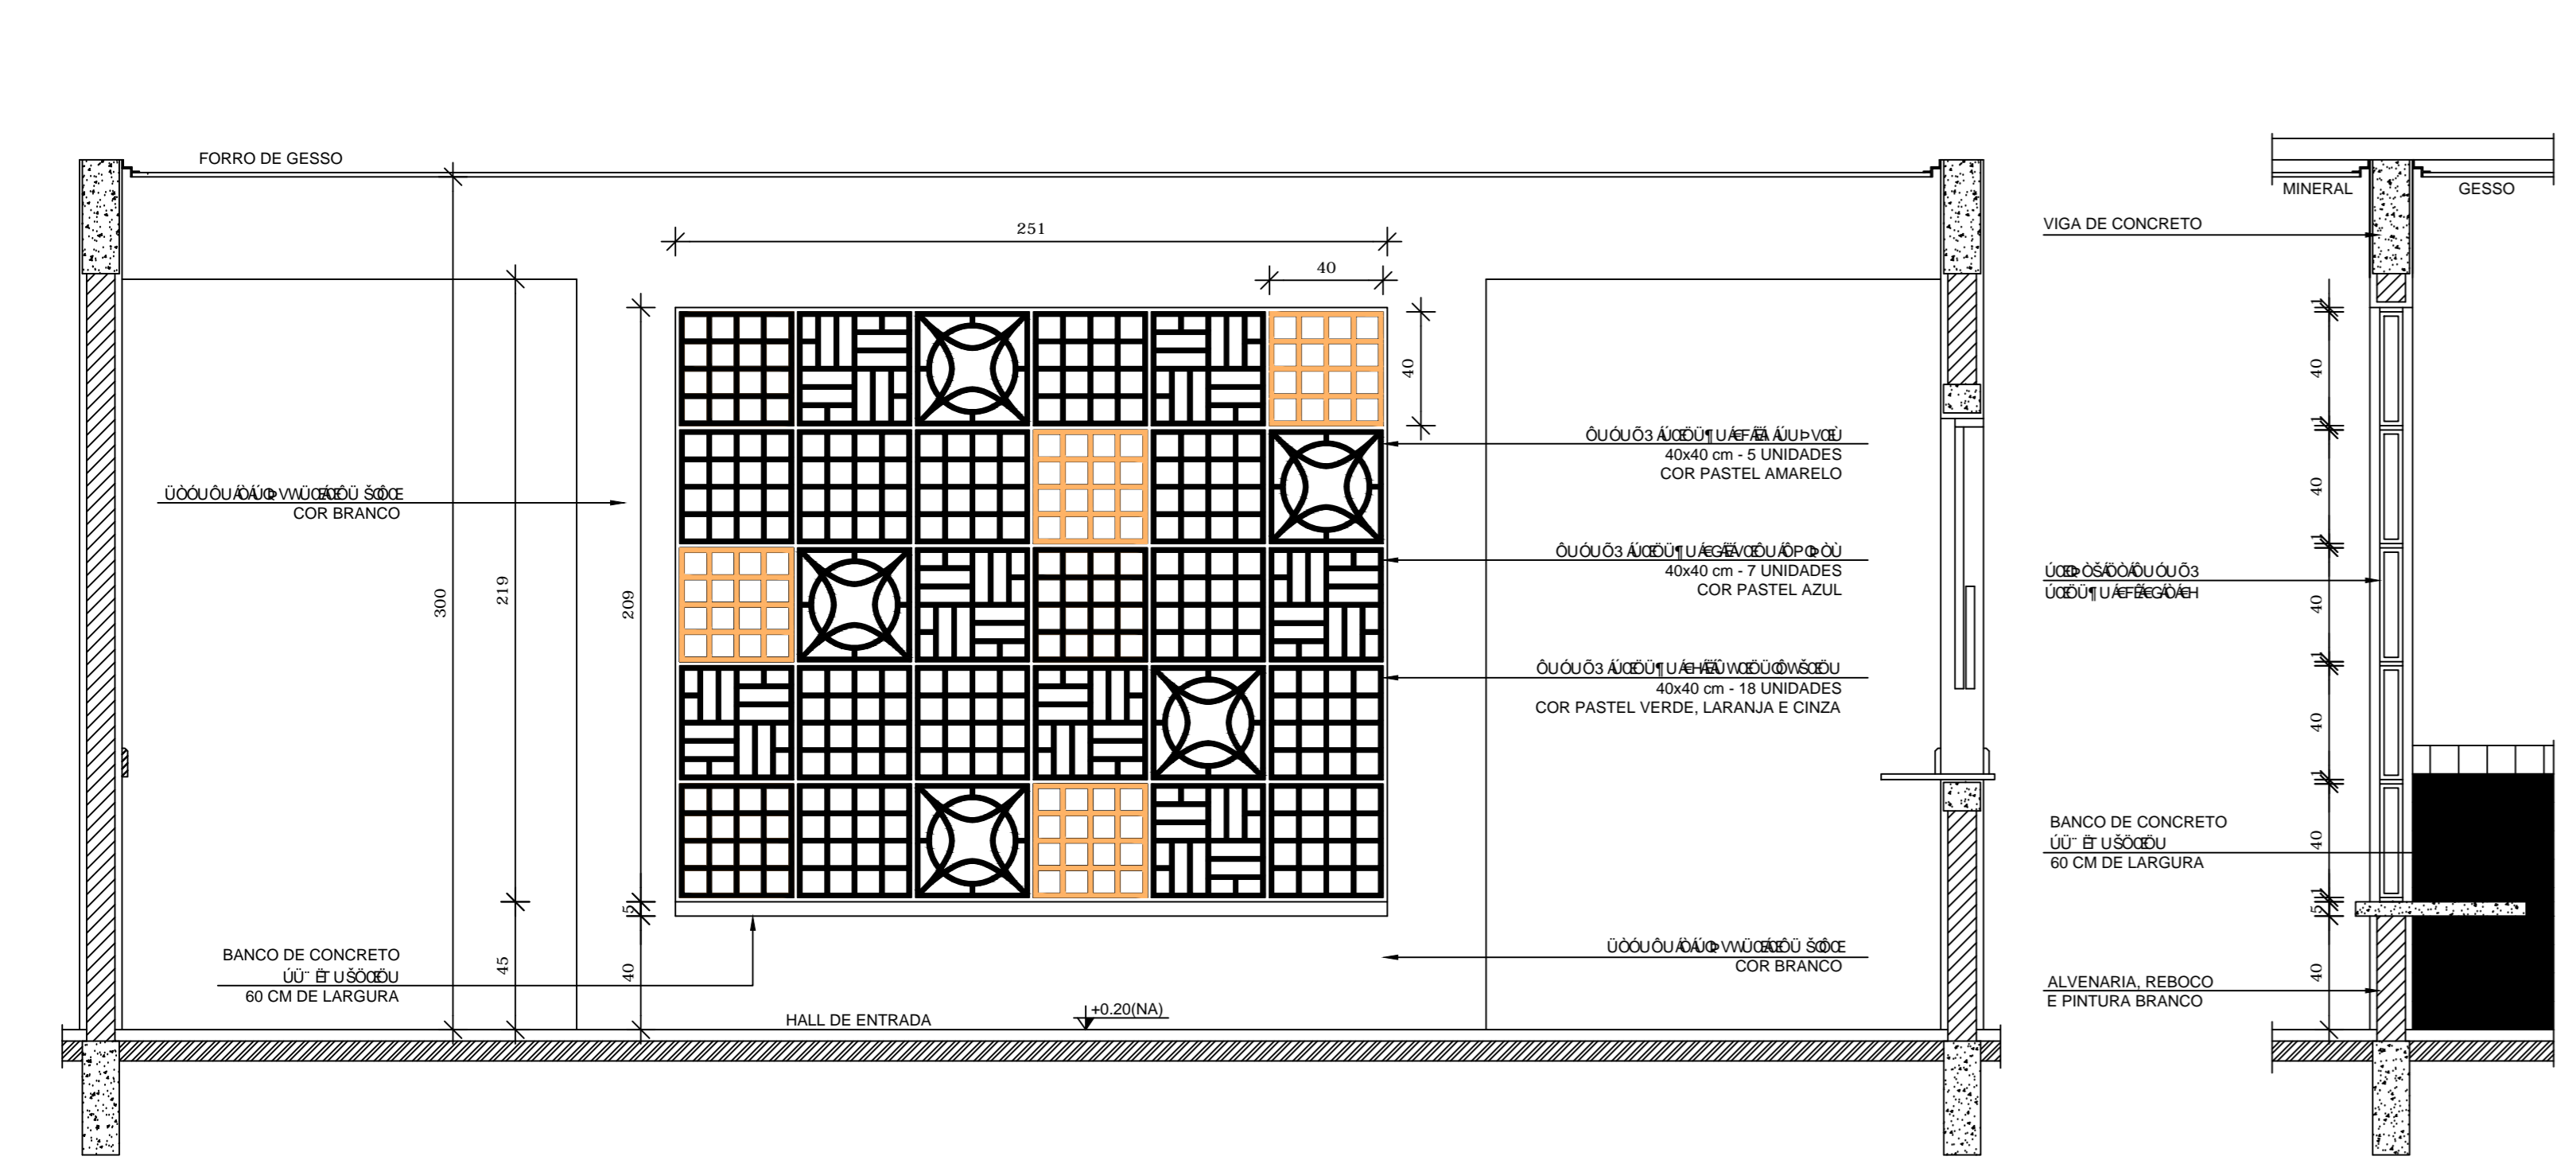

3 DETALHE 01
 ESCALA 1/25

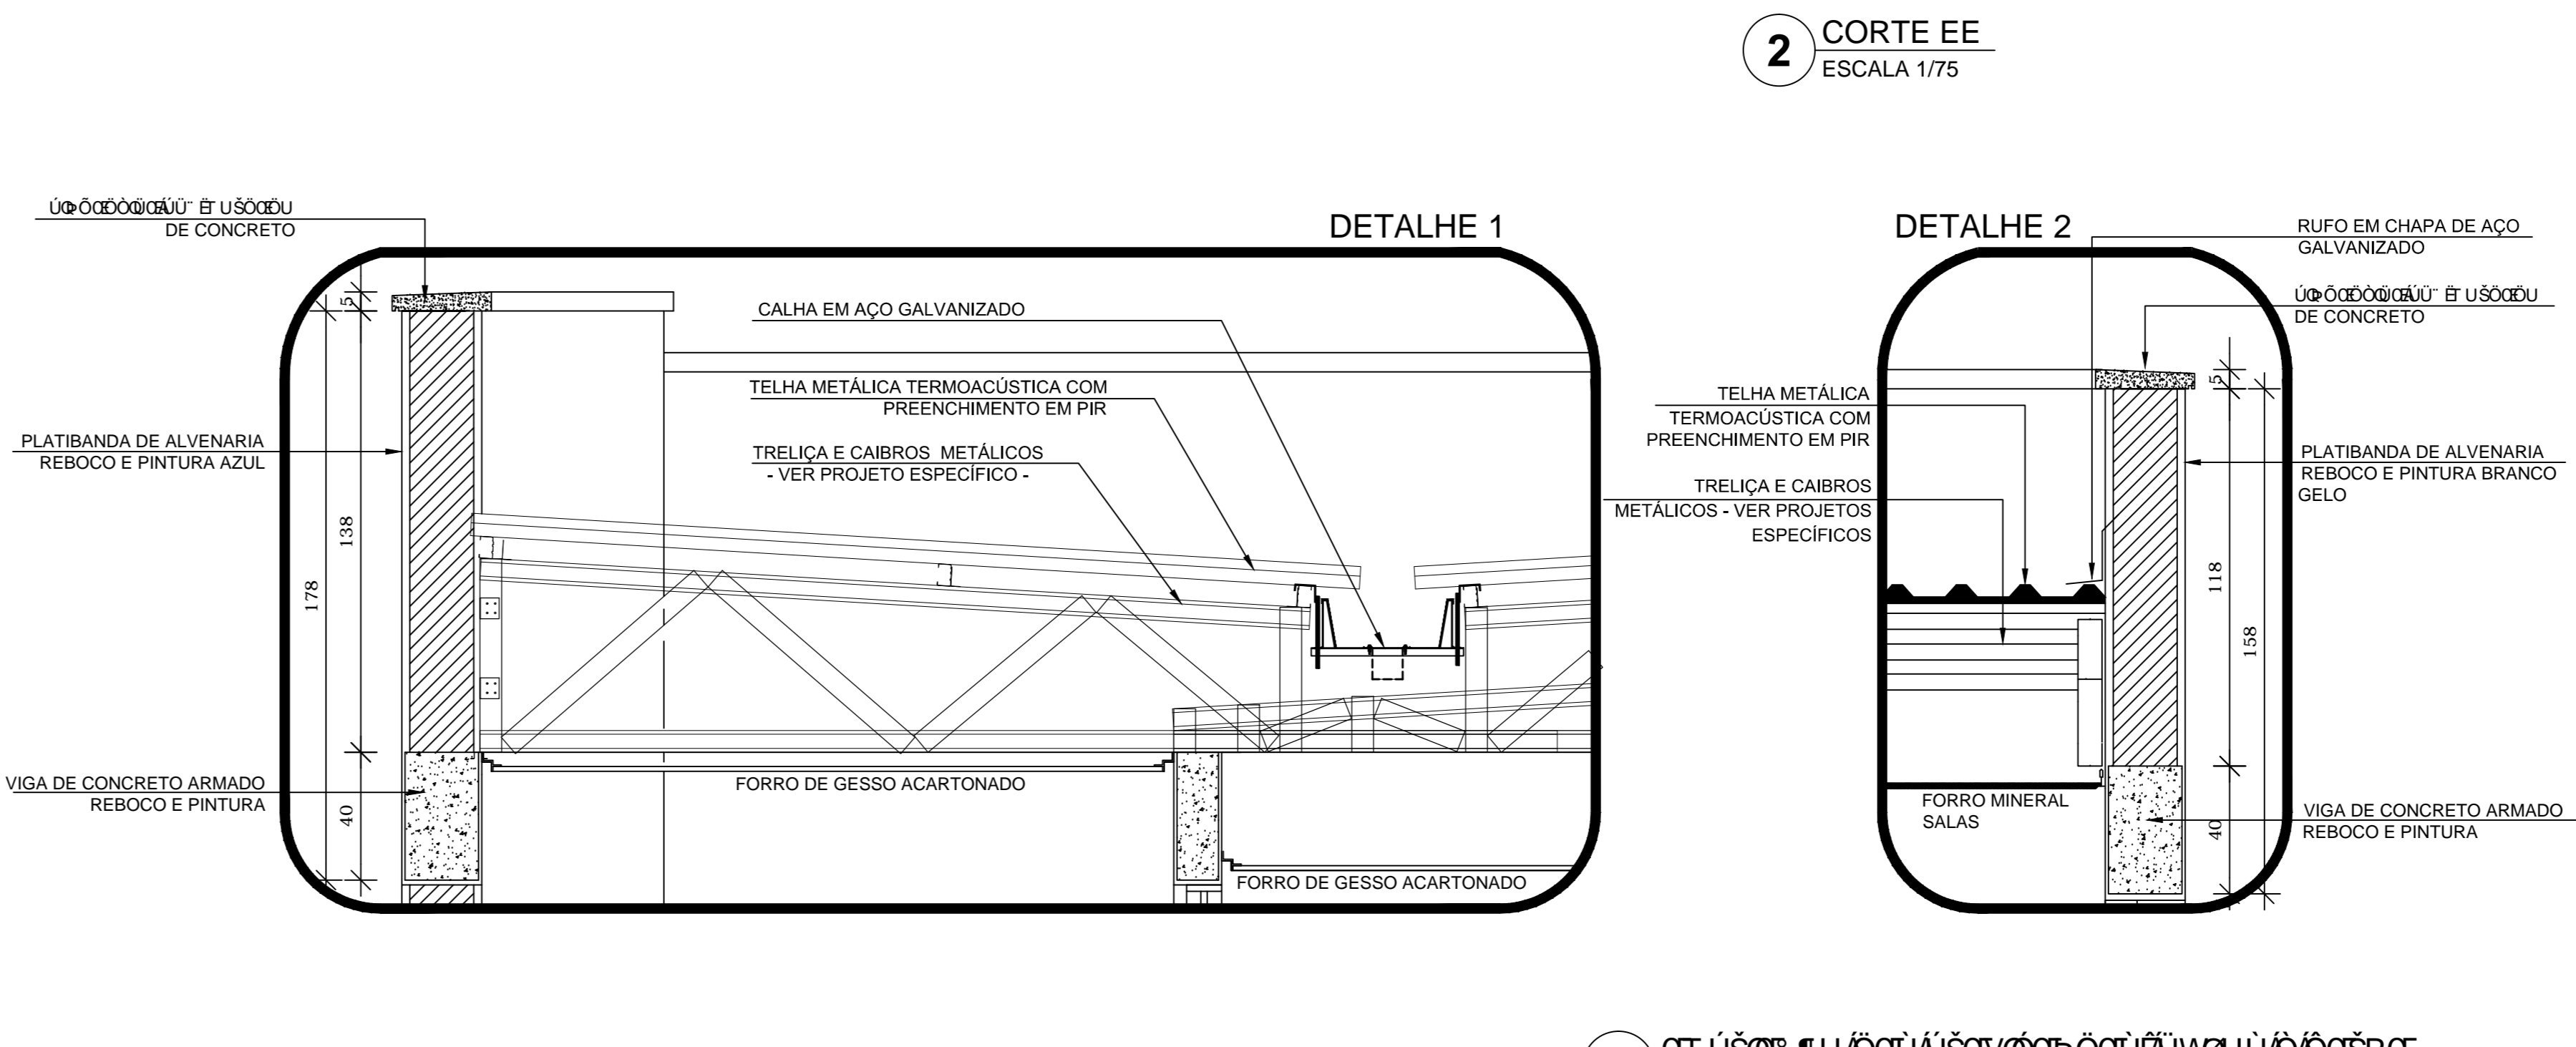

4 DETALHE 2
 ESCALA 1/20