

NOTAS

1. VERIFICAR DETALHES CONSTRUTIVOS PERTINENTES NAS PRANCHAS DE DETALHAMENTO.

2. ESTUDO DE QUANTITATIVOS DE MATERIAIS E OBRAS DE ACORDO COM O PROJETO DE ARQUITETURA.

3. PLANILHA DE QUANTITATIVOS DE MATERIAIS E OBRAS DE ACORDO COM O PROJETO DE ARQUITETURA.

LEGENDA:

	Abertura para janela		Abertura para porta

Nº	DATA	DESCRIÇÃO
02	JANEIRO/ 2017	Atendimento à NBR 9050/ 2015; Alteração: quadro de áreas, fechamento frontal, sanitários infantis 1 e 2, altura da platibanda, mobiliário e equipamento, altura da cerâmica nos sanitários, cor dos portões dos solários e altura da porta PA4; Acréscimo: do gradil e quadro de cargas no castelo d'água, de duchas higiênicas e escaninhos pré-escota.
01	JULHO/ 2016	Alteração paredes - shaft para tubulação hidráulica e detalhamento; alteração da altura da platibanda.

FNDE Fundo Nacional de Desenvolvimento da Educação

Ministério da Educação

PROJETO PADRÃO - FNDE


PROPRIETÁRIO: PREFEITURA MUNICIPAL DE PINTOPÓIS MG

ENDEREÇO: PROLONGAMENTO DA AV. JK, LOTEAMENTO VICENTE CARDOSO

MUNICÍPIO - UF: PINTOPÓIS - MG

LEY LOPES DOS SANTOS - PREFEITO MUNICIPAL

ROBSON RODRIGUES - ENG. CIVIL, CREA MG 159.788/D

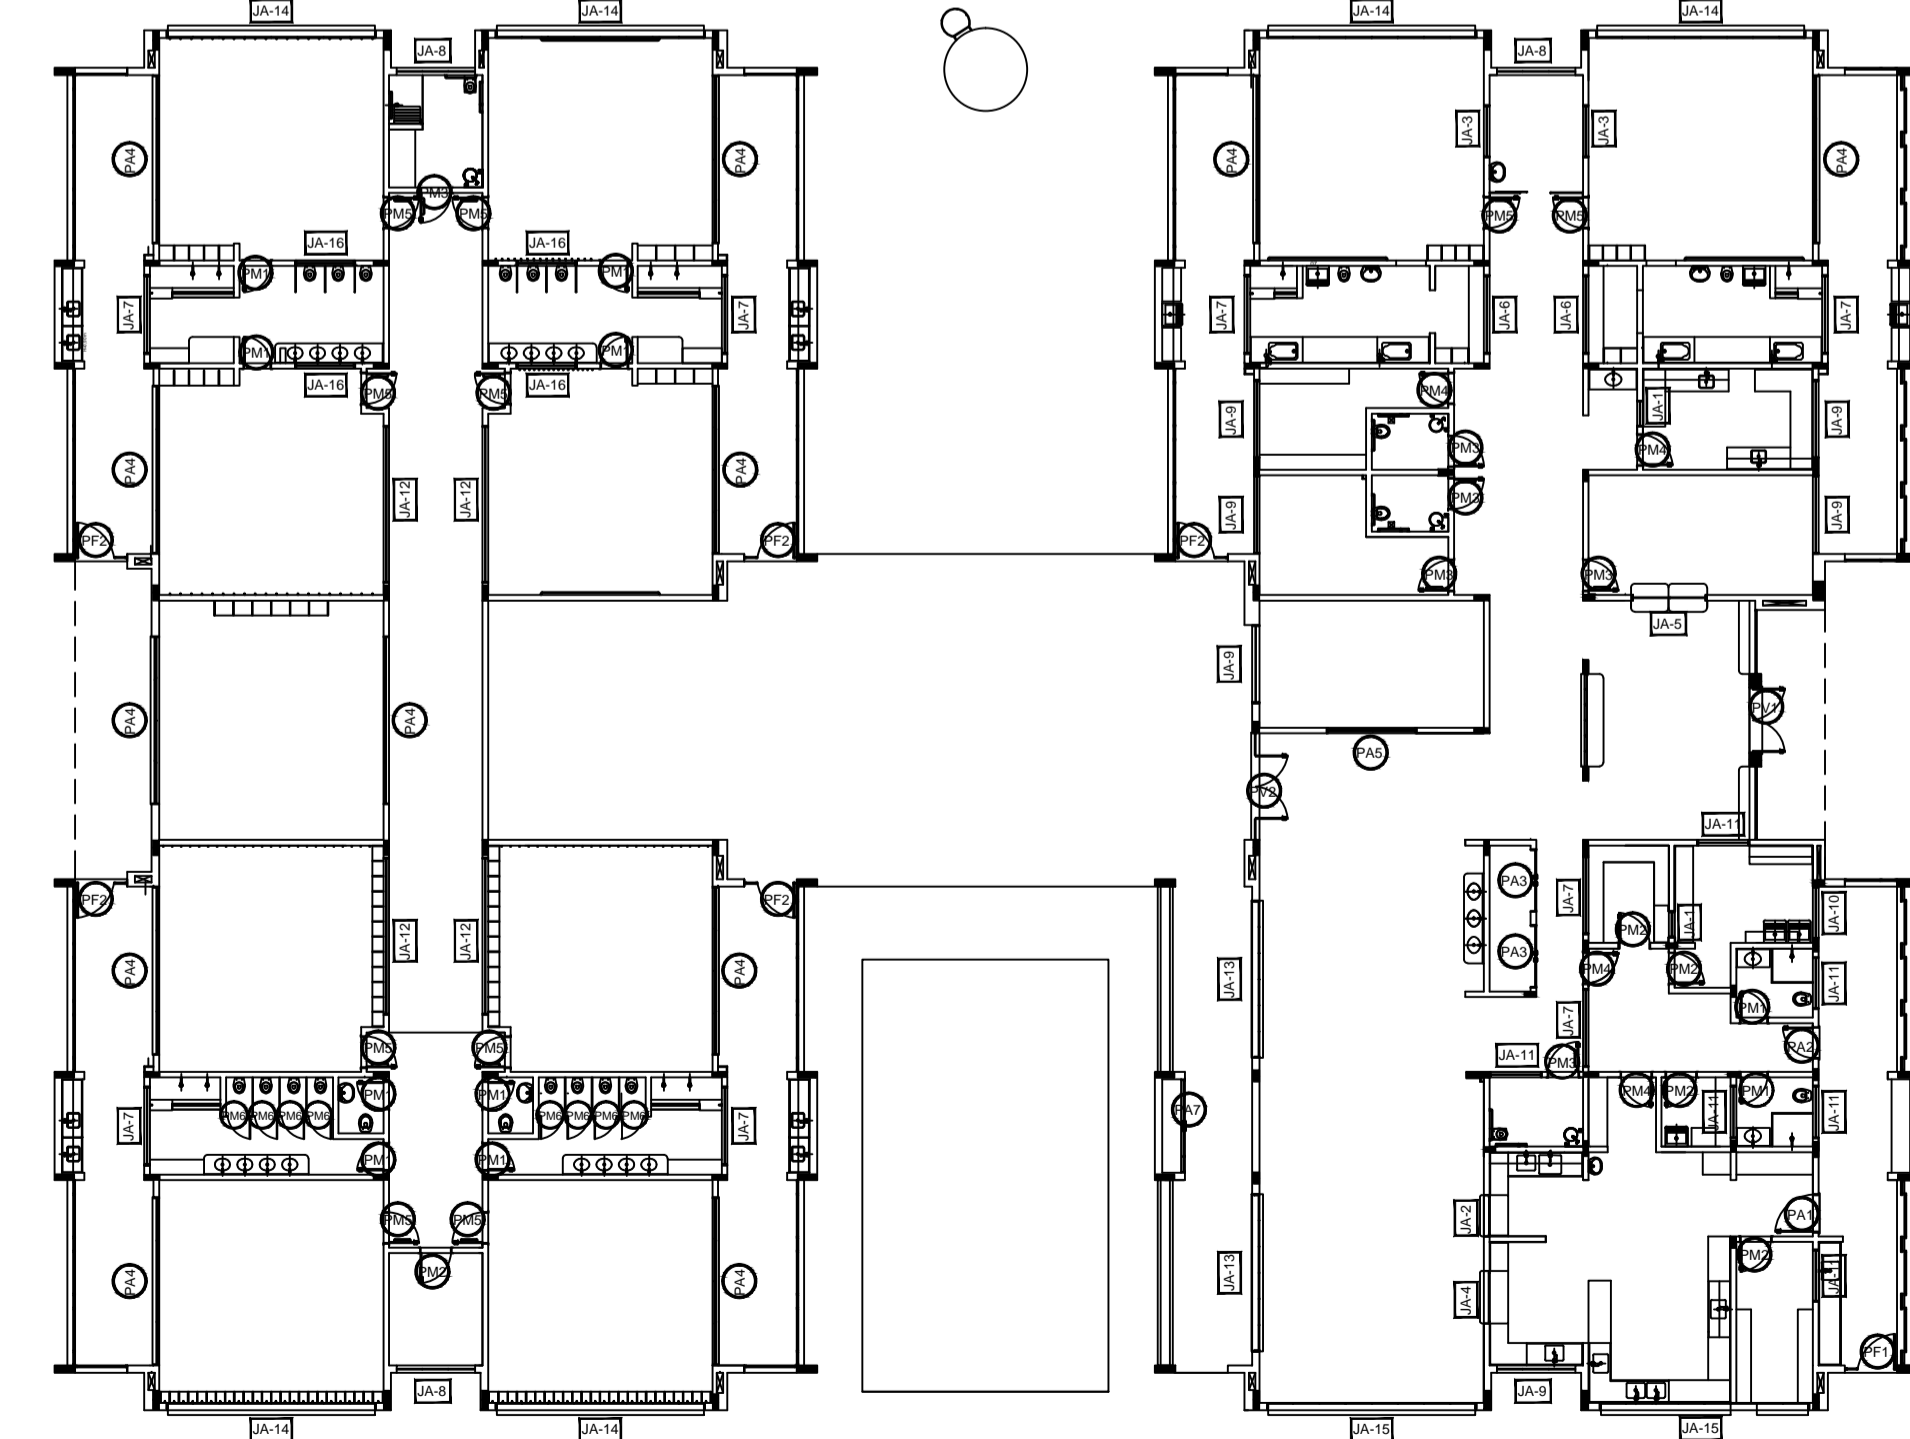

REF.	Qtd	Dimensões	Quant.	Comprimento do peitoril (cm)	Tipo	AMBIENTES
JA-01	02	70 x 125	1,75	90	guilhotina	Rouparia
JA-02	01	110 x 145	1,60	70	guilhotina	Cozinha
JA-03	02	40 x 115	3,22	100	fixo	Cozinha
JA-04	01	40 x 145	2,03	70	guilhotina	Cozinha
JA-05	01	80 x 108 - 128	2,36	82 e 102	fixo	Secretaria
JA-06	02	10 x 50	2,10	215	maxim-ar	Copa - Rouparia
JA-07	03	210 x 75	12,60	192	maxim-ar	Copa - Rouparia
JA-08	03	210 x 100	6,30	165	maxim-ar	Cozinha
JA-09	06	210 x 150	18,90	115	maxim-ar	Lavanderia
JA-10	01	140 x 150	2,10	115	maxim-ar	Lavanderia
JA-11	06	140 x 75	6,30	190	maxim-ar	Lavand., Vest.fem., Vest.mas., DML, PCD inf., Despensa*
JA-12	02	420 x 50	8,40	215	maxim-ar	Cozinha
JA-13	02	420 x 150	6,30	115	maxim-ar	Cozinha
JA-14	06	560 x 100	33,60	165	maxim-ar	Cozinha
JA-15	02	560 x 150	16,80	115	maxim-ar	Cozinha
JA-16	04	160 x 85	5,44	130	fixo	Cozinha

1 MAPA DE ESQUADRIAS ESCALA 1/200

PROGRAMA PROINFÂNCIA - PROJETO TIPO 1

PROJETO DE ARQUITETURA

CGEST - C (Infância) de Gestão Geral de Infraestrutura Educacional

FORMATO: DESENHO

ESCALA: ESCALA ORÇAMENTAL DATA

PRANCHA: 00/00

PE-AR