

NOTAS

1. OBRAS DE REFORMA E AMPLIAÇÃO DE OBRAS EXISTENTES.

2. VERIFICAR DETALHES CONSTRUTIVOS PERTINENTES NAS PRANCHAS DE DETALHAMENTO.
















LEGENDA:


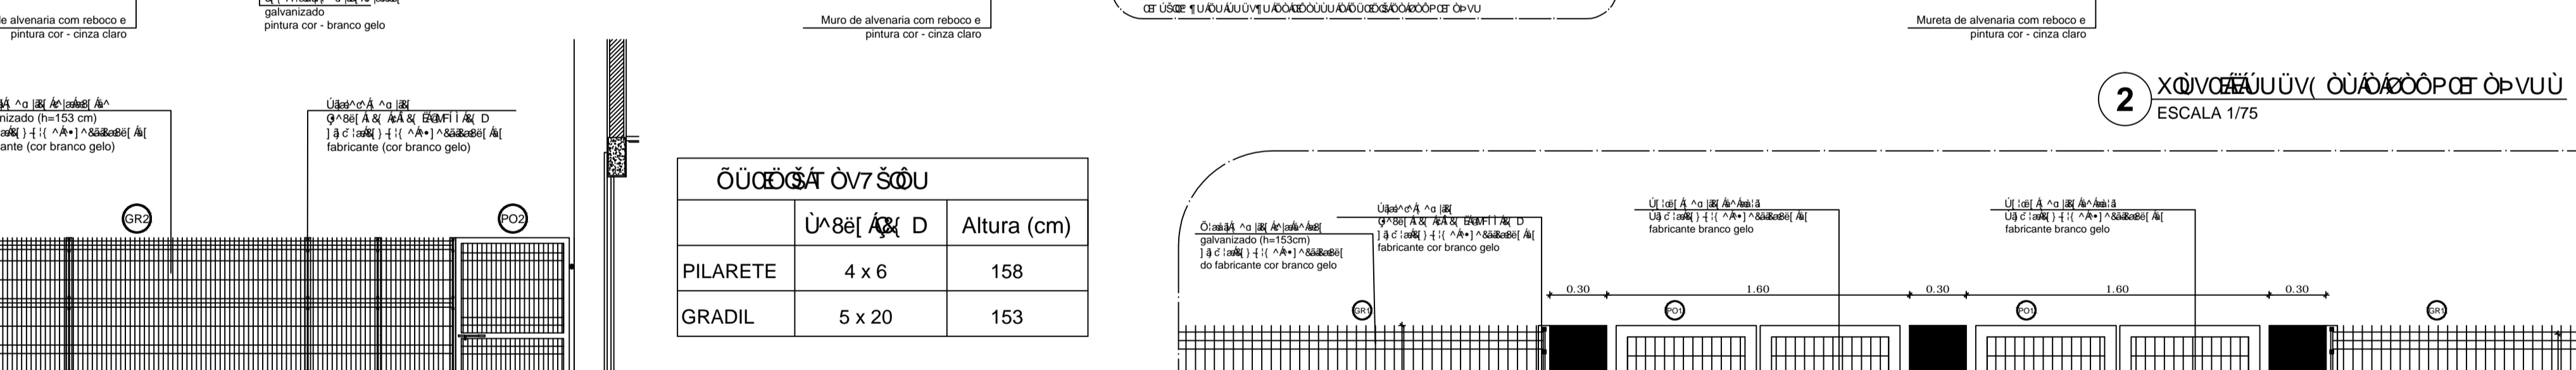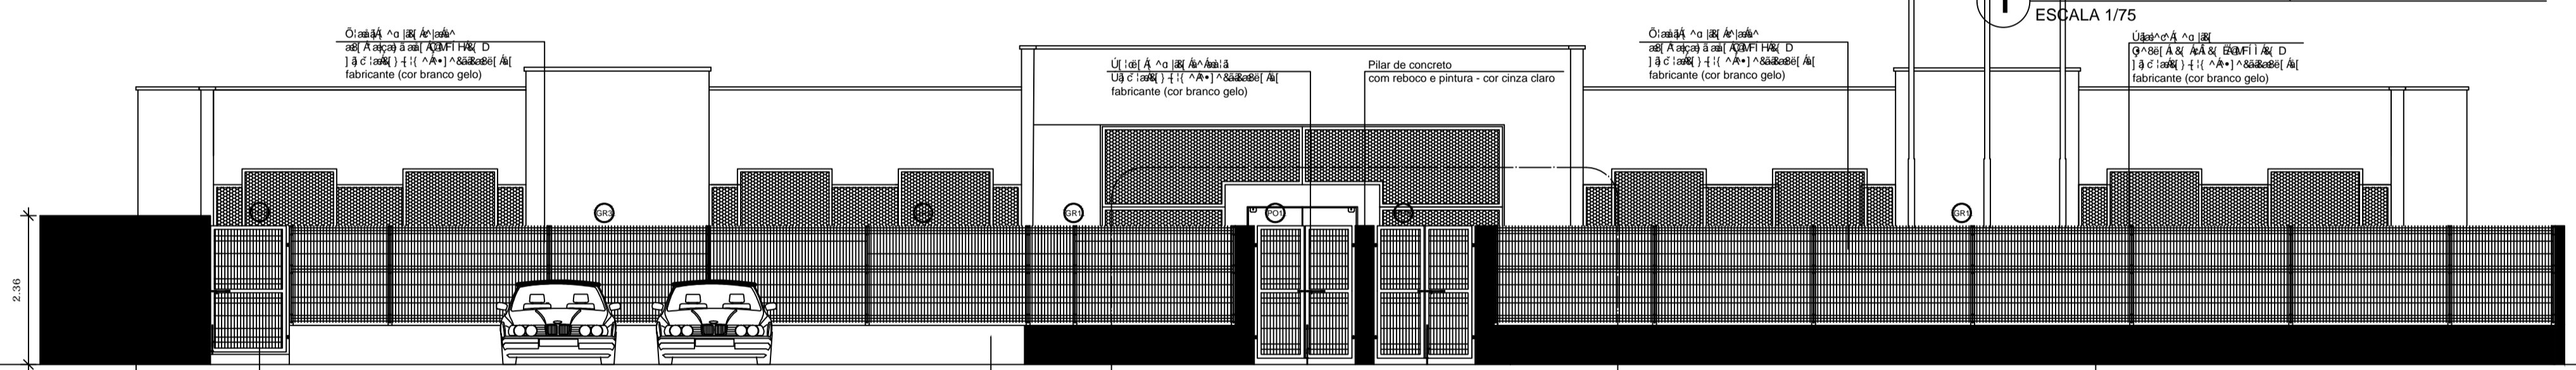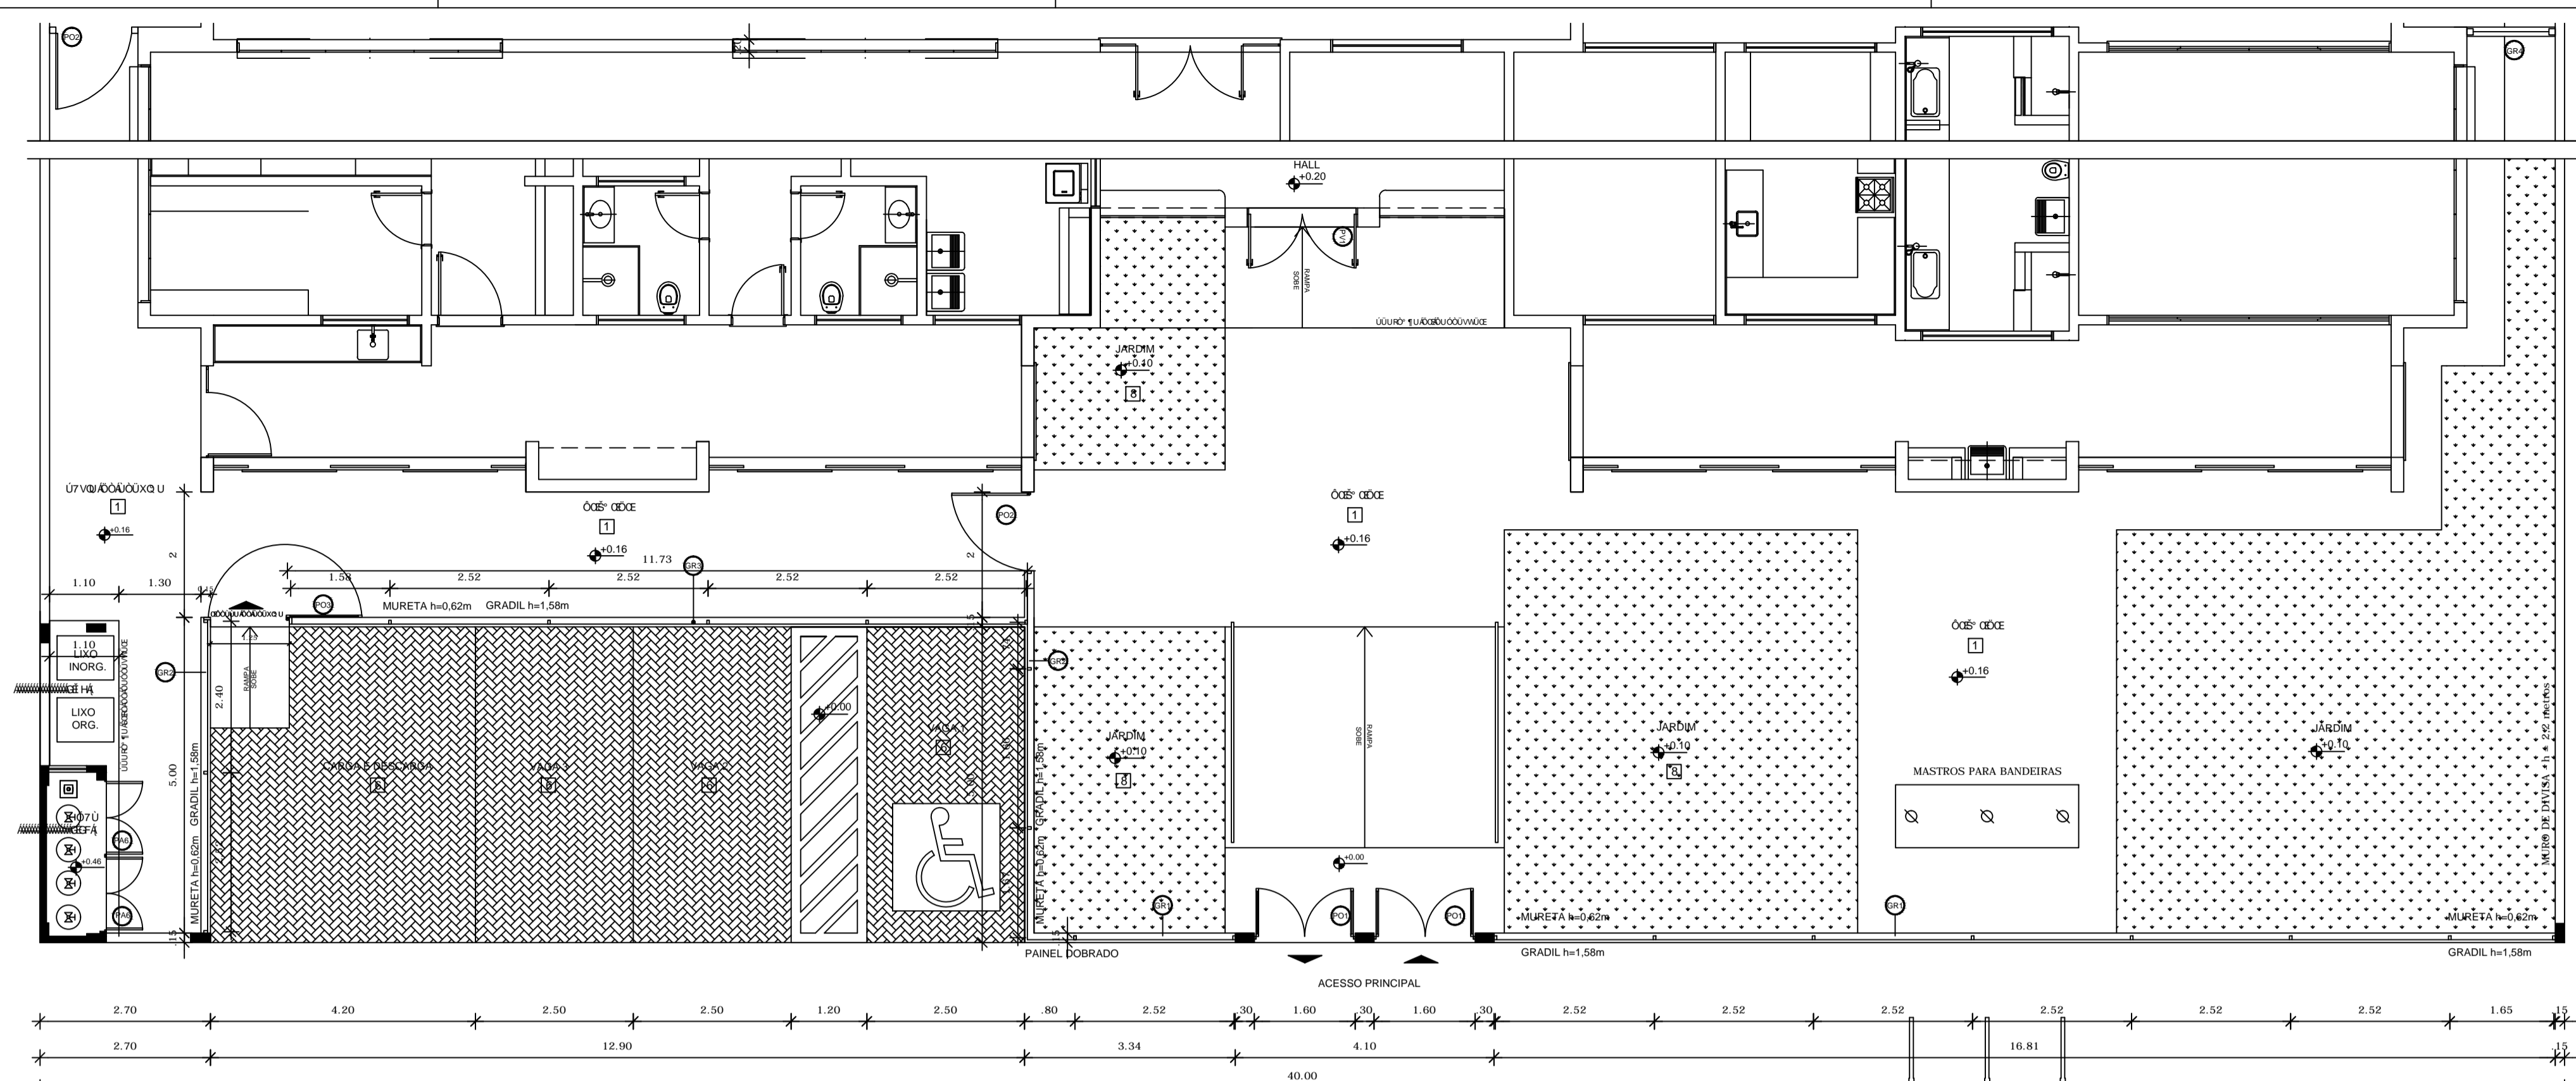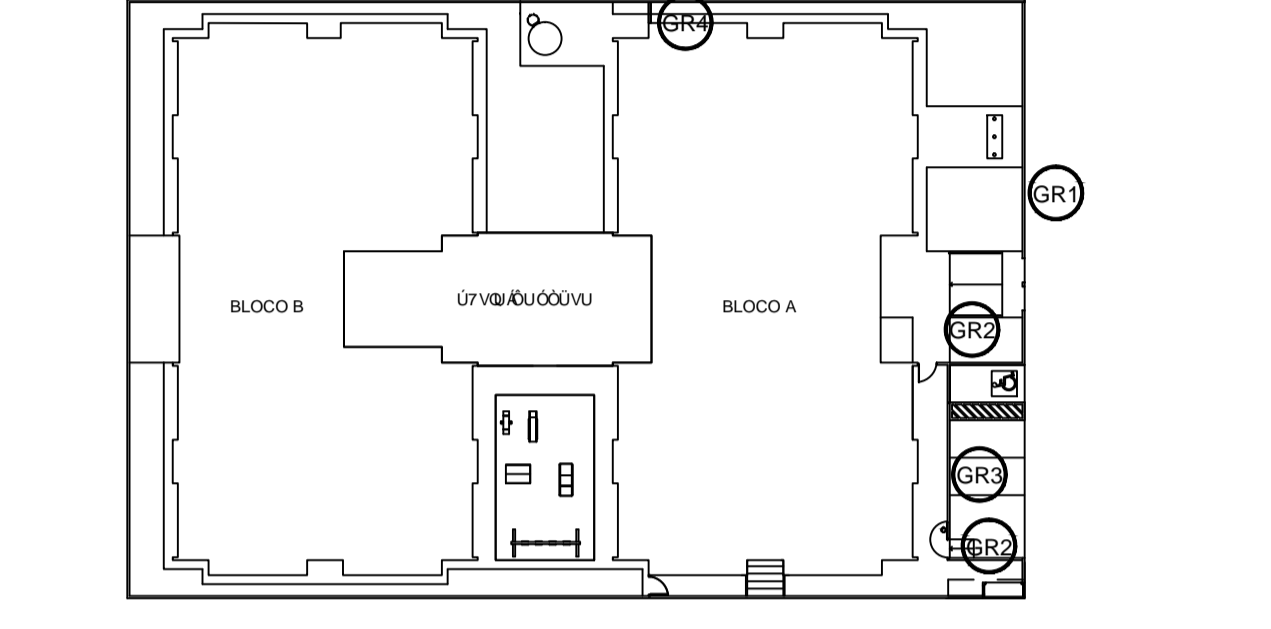

QUANTIDADE DE MATERIAIS

PILARETE	4 x 6	158
GRADIL	5 x 20	153

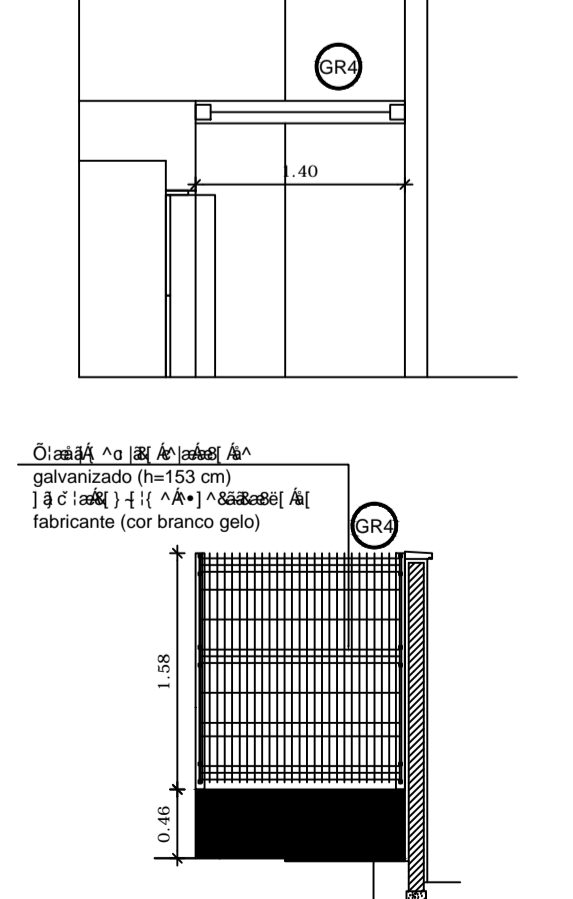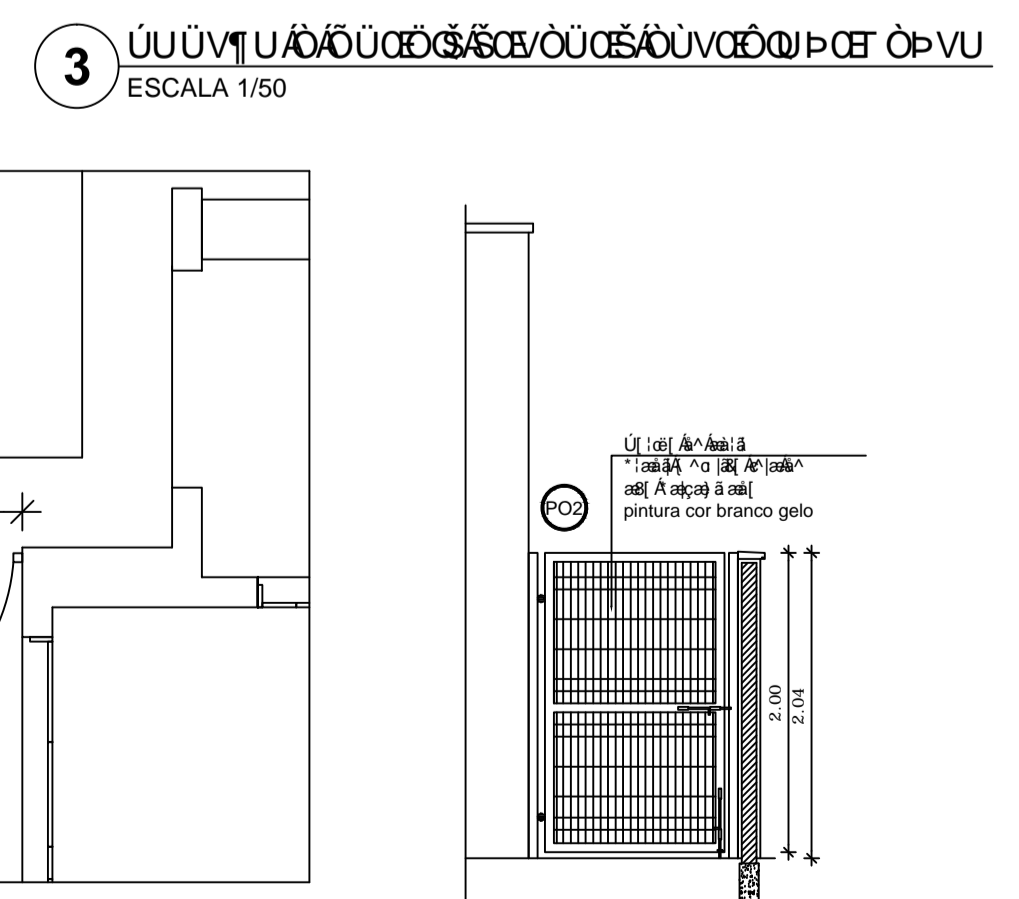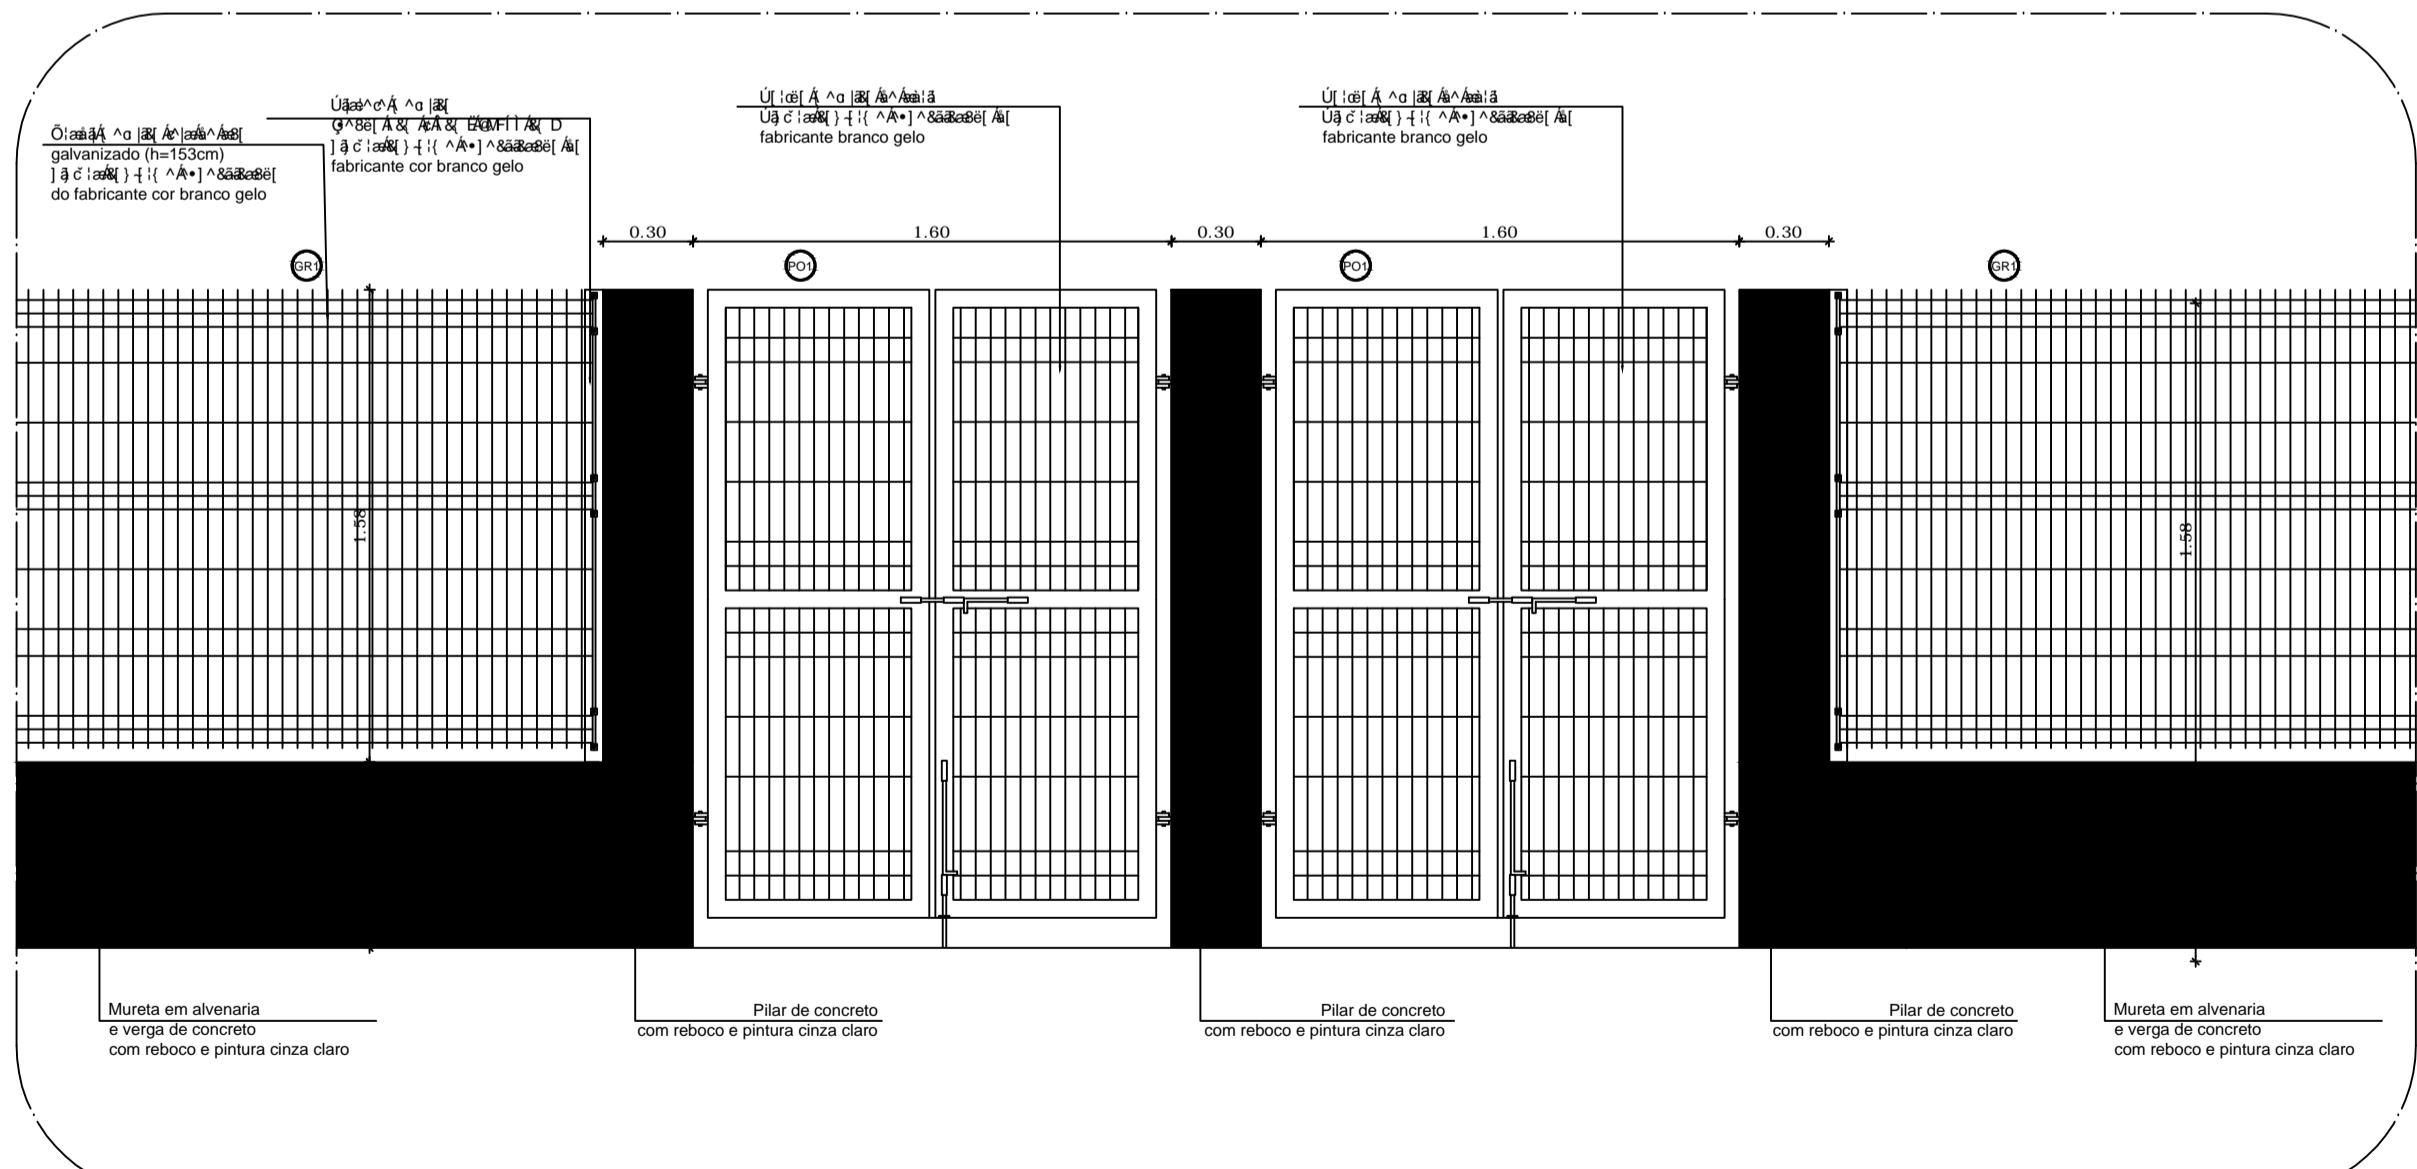

6. SEÇÃO DE MURTO LATERAL (OUVROS DE PORTA)

ESCALA 1/25

QUANTIDADE DE MATERIAIS

REF.	QUANTIDADE	TIPO	AMBIENTES
P01	150 x 210	02	02 folhas - de abrir
P02	120 x 200	02	01 folha - de abrir
P03	120 x 200	01	01 folha - de abrir

CONTROLE DE REVISÕES

Nº	DATA	DESCRIÇÃO
02	JANEIRO/2017	Atendimento à NBR 9050/2015; Alteração: quadro de áreas, fechamento frontal, sanitários infantis 1 e 2, altura da platibanda, mobiliário e equipamento, altura da cerâmica nos sanitários, cor dos portões dos solários e altura da porta PA4; Acréscimo: do gradil e quadro de cargas no castelo d'água, de duchas higiênicas e escaninhos pré-escala.
01	JULHO/2016	Alteração paredes - shaft para tubulação hidráulica e detalhamento; alteração da altura da platibanda.

FNDE Fundo Nacional de Desenvolvimento da Educação

Ministério da Educação

PROJETO PADRÃO - FNDE

PROPRIETÁRIO: PREFEITURA MUNICIPAL DE PINTÓPOLIS/MG

ENDEREÇO: PROLONGAMENTO DA AV. "JK", LOTEAMENTO VICENTE CARDOSO

MUNICÍPIO - UF: PINTÓPOLIS - MG

LEY LOPES DOS SANTOS - PREFEITO MUNICIPAL

ROBSON RODRIGUES - ENG. CIVIL, CREA MG 159.788/D

DLFO: CREA RA

OBSERVAÇÕES:

PROGRAMA PROINFÂNCIA - PROJETO TIPO 1

PROJETO DE ARQUITETURA

CGEST - C (Infra) de Infraestrutura Educacional

ESCALA: ESCALA

PRANCHAS: PE-AR

FORMATO: DESENHO

00/00